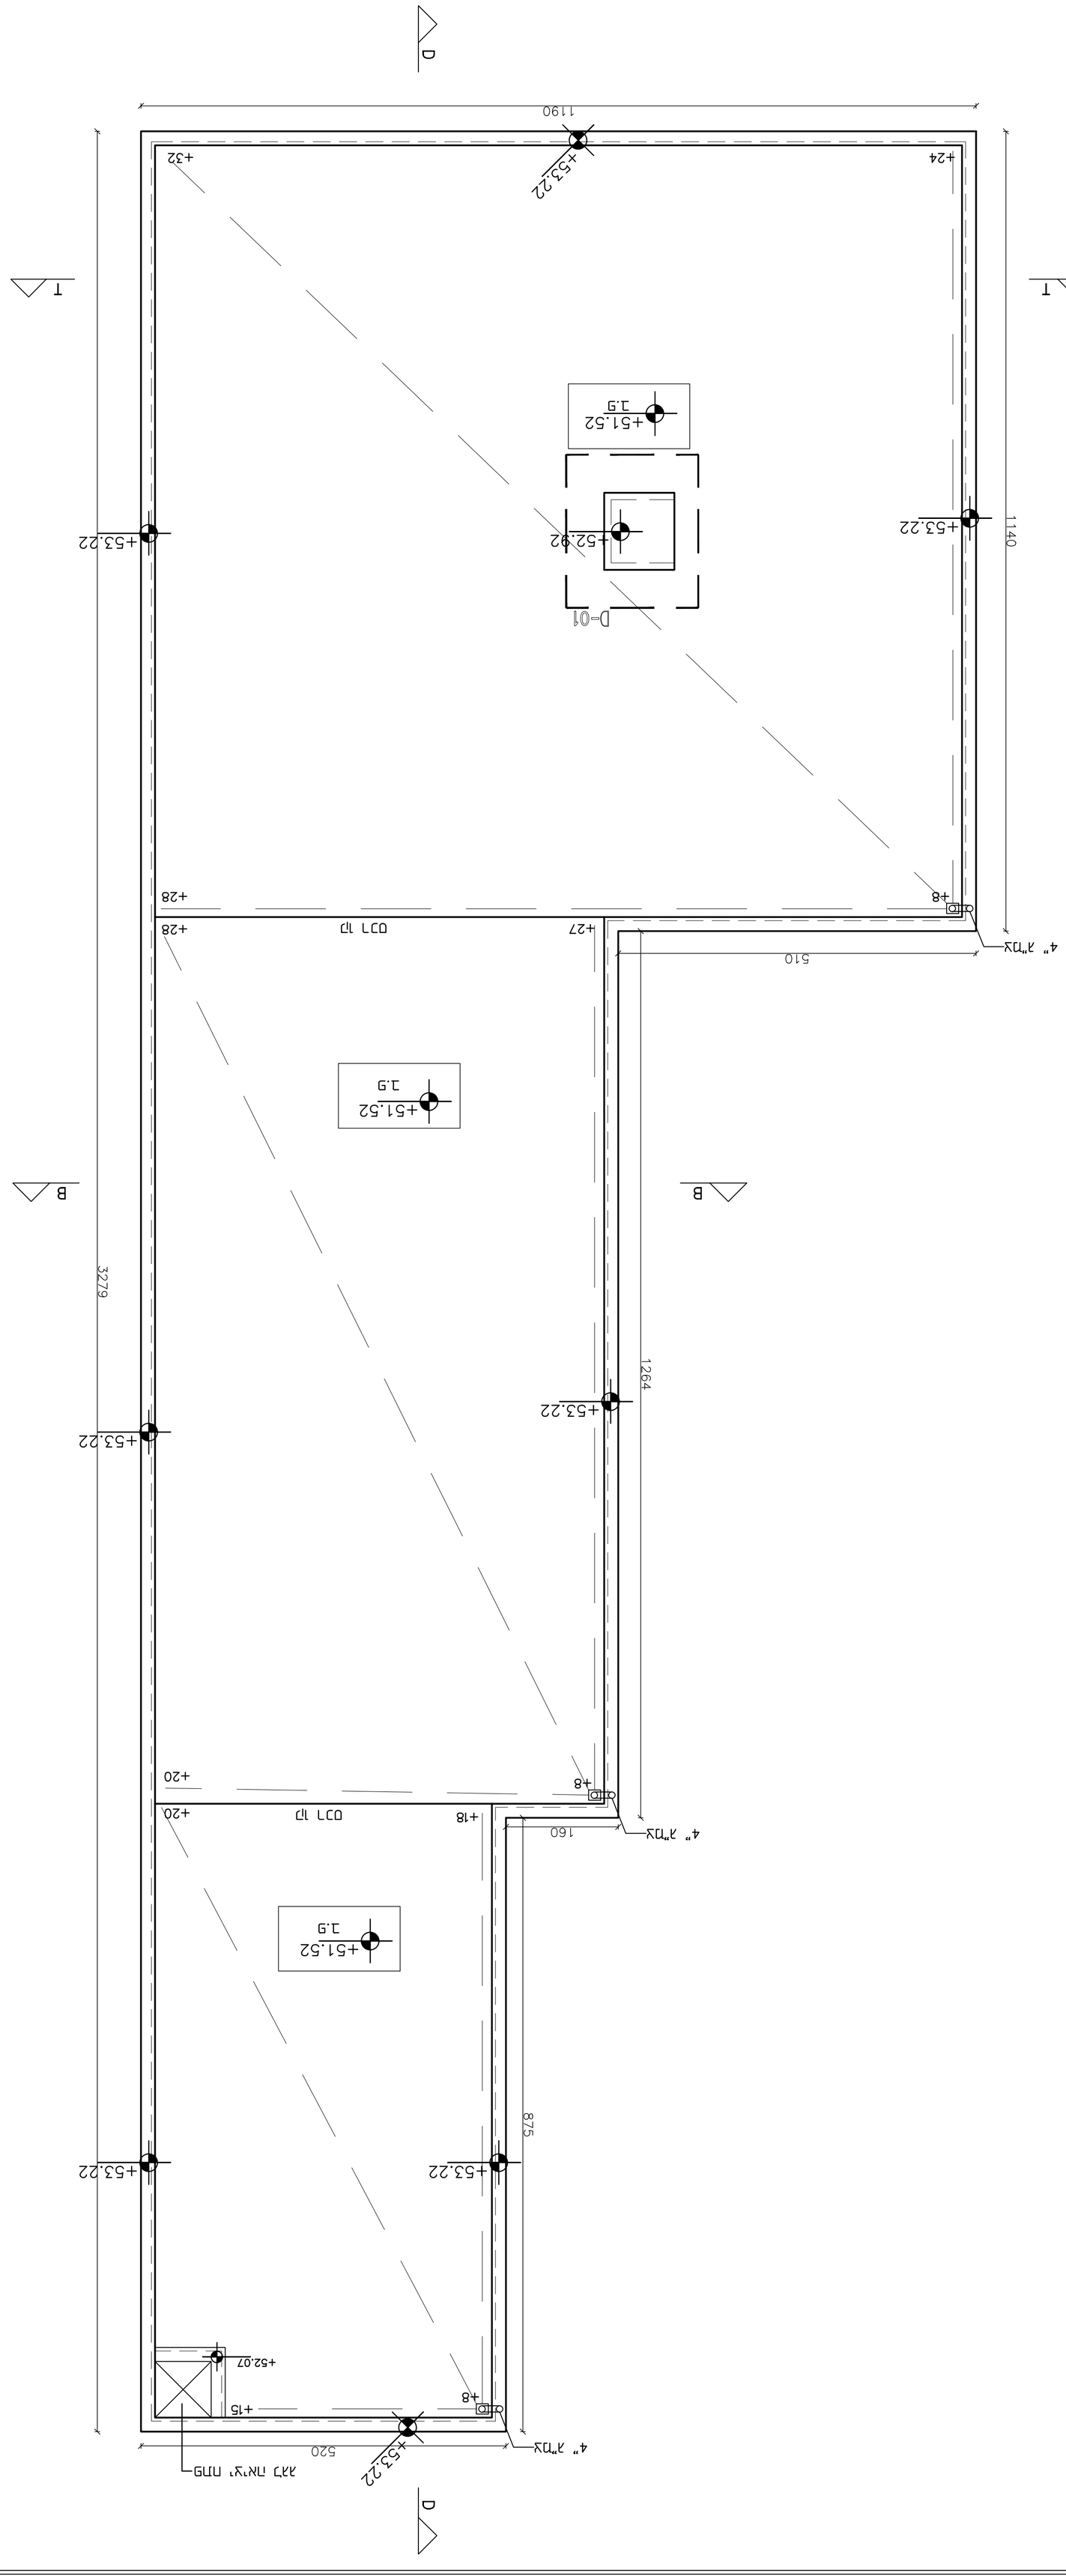

* אין לקבוע מידות ע"י מדידה בשרטוט.
* אין לעשות כל שימוש בתכנית זו ללא אישור מראש
* לצורך עריכת הפיקוח העיליון, יודיע הקבלן הראשי
למתכנן על תחילת עבודת הסימון וכן על מועדי ביצוע
אלמנטים ראשיים בן , וזאת בהתראה של 84 שעות מראש
* המבצע אחראי לבדיקות התכניות והתאמתן במקום.
עליו האחריות לבדוק את המידות בשטח ולהודיע למתכנן על
כל טעות,סטייה,סתירה או אי התאמה בטרם ימשיך את עבודתו.

תאריך	מהדורה	שינויים

תכניות למכרז

אין להתחיל עבודות בשטח טרם קבלת
סט תכניות בסטטוס "לביצוע"!

שם הפרוייקט : Project name :

מגרש אימונים
- באר יעקב -

תכנית גג
מבנה מלתחות

גוש : 3784
חלקה: 19

סטטוס הגיליון : Status :

לעיון : ○ | למכרז : ● | לביצוע : ○

תכנון : Designer: אדיר בן חמו
תאריך : Date: 01.01.2020
קנ.מ : Scale: 1:50
מהדורה 1

G.D. ARAD ENGINEERS LTD
ג.ד. ארד מהנדסים בע"מ
תכנון • ניהול • פיקוח הנדסי

רחוב גמלא 4 רמת השרון 4732231
טל:03-5400401 פקס: 053-7973972
Email : DROR@GDARAD.COM

D
צמ"ג "4
+53.22
520
פתח יציאה לגג
+8
+15
+52.07
875
+53.22
+53.22
+51.52
פ.ב
צמ"ג "4
160
+18
קו רכס
+20
+8
+20
+53.22
+53.22
1264
3279
B
B
+51.52
פ.ב
צמ"ג "4
510
+27
קו רכס
+28
+8
+28
D-01
+52.92
1140
+53.22
+53.22
+51.52
פ.ב
T
T
+24
+32
+53.22
1190
D