
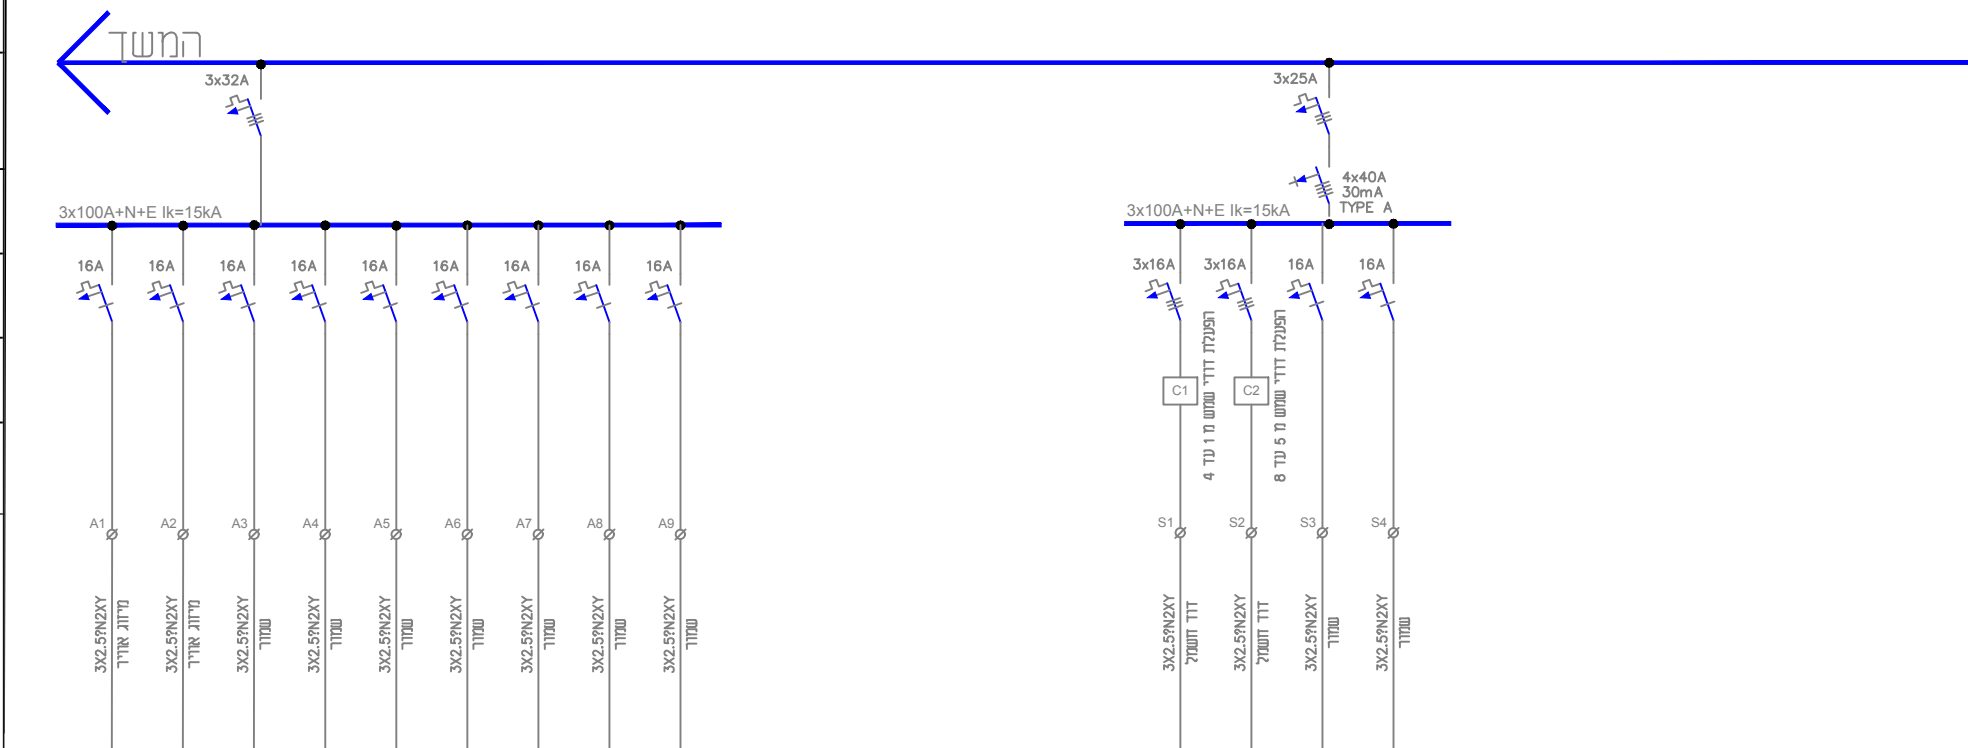


לוח חשמל E1

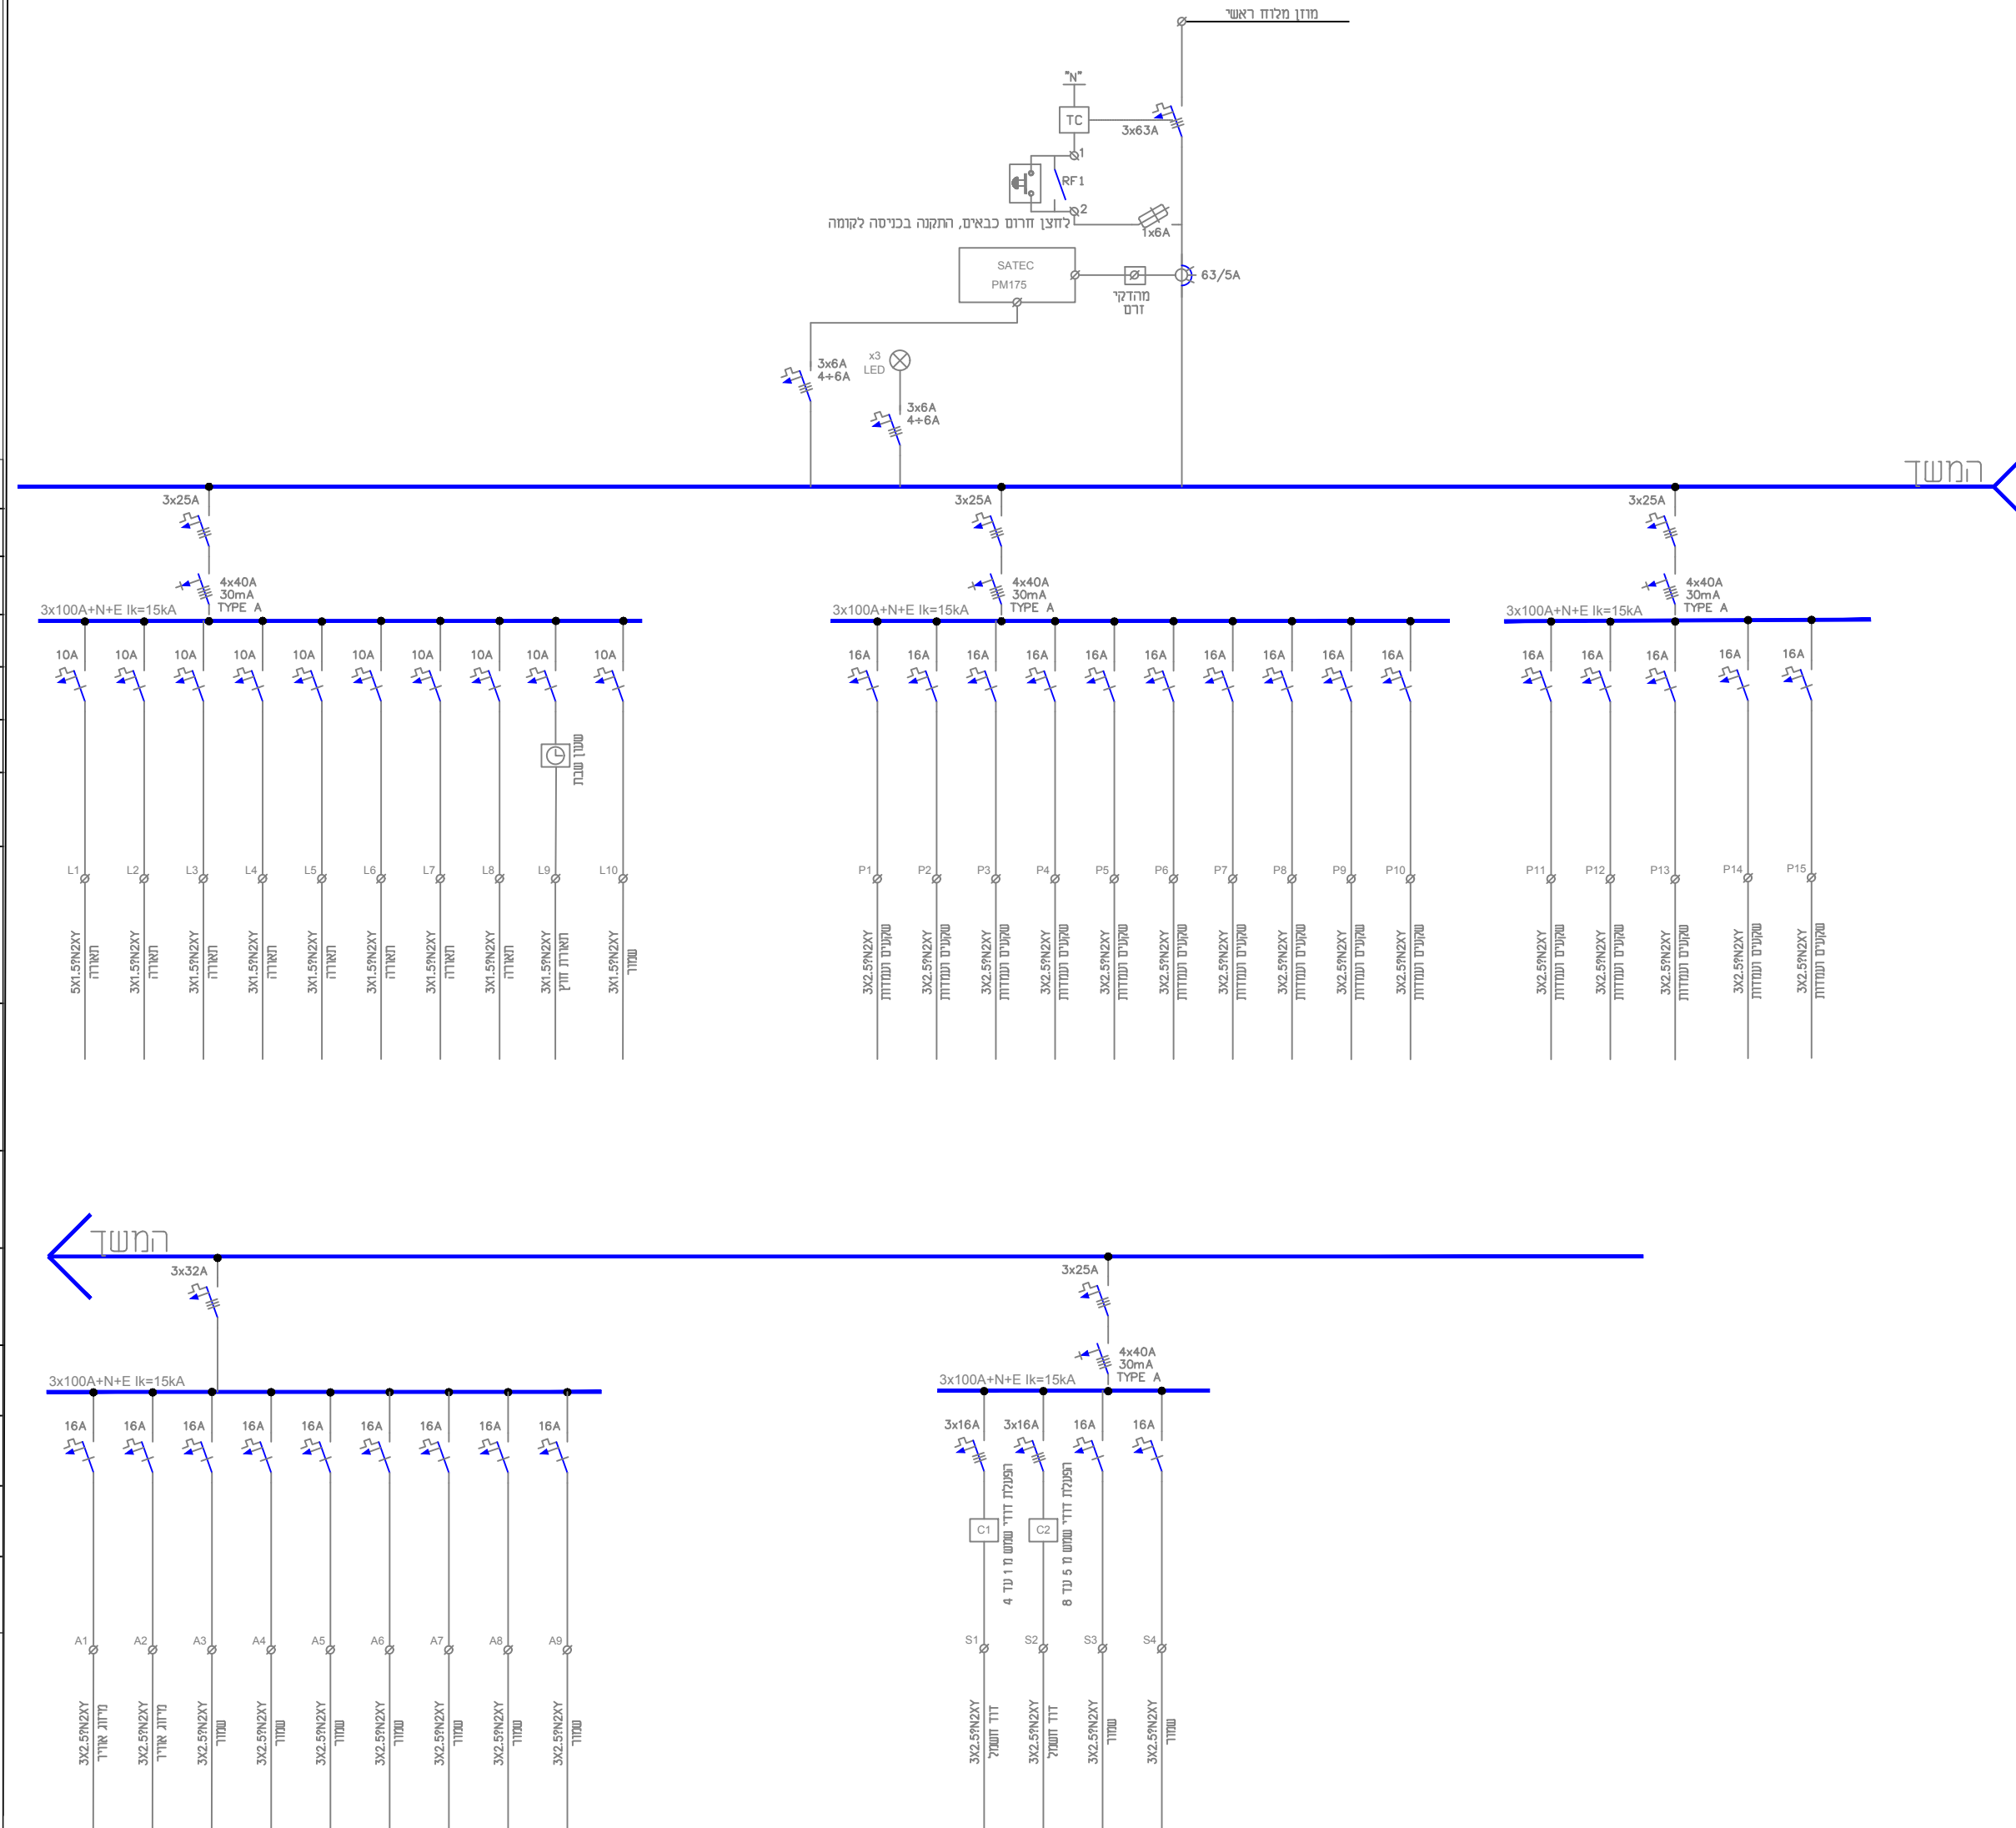

מס' נושא	תאריך
שינויים	
הוכן עבור:	
באר יעקוב	
המקום:	
מבנה מלתחות באר יעקוב	
לוח חשמל	
<input type="radio"/> לעיון <input checked="" type="radio"/> למכרז <input type="radio"/> לביצוע	
שרטט	ק"מ 1:50
תכנן	חנין
אשר	מייסרה
	תאריך: 19.01.20
מס' גליון: E2005-03	
דלתא מהנדסים יועצים אינג' מייסרה מחאג'נה הנדסת חשמל, תאורה ואנרגיה טלפון: 0524340511 - 046644381	