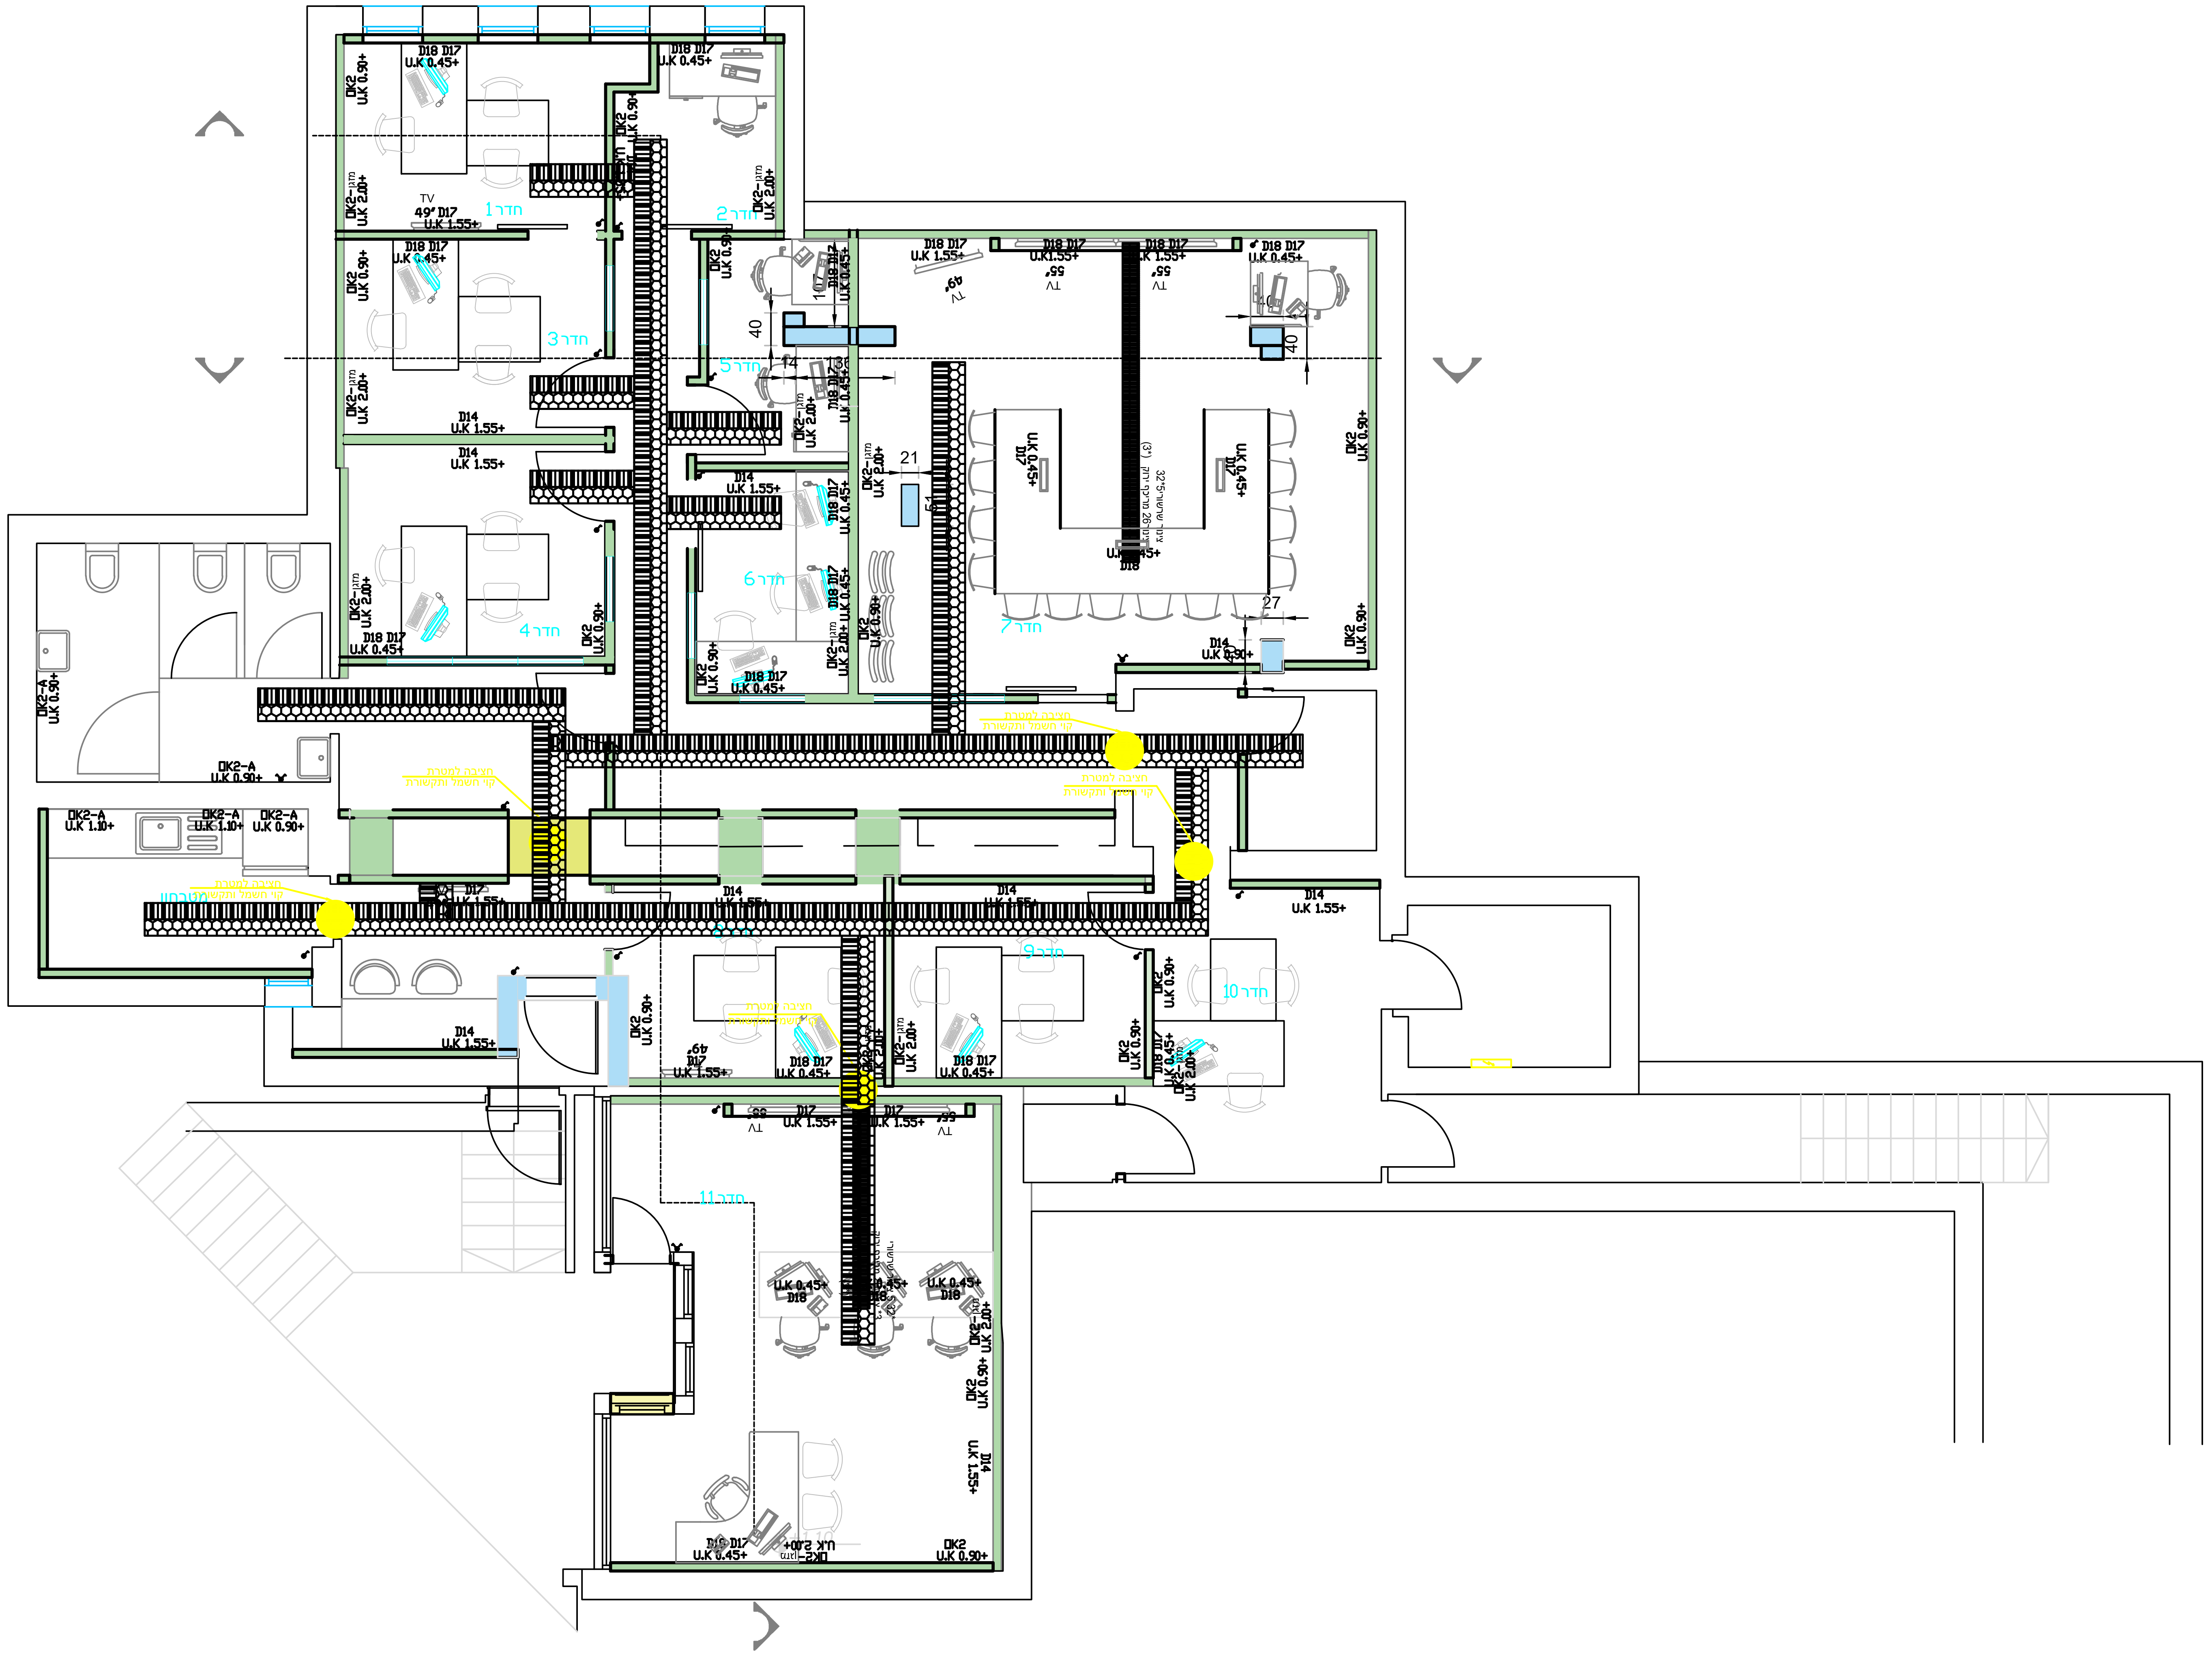
חדר 1
חדר 2
חדר 3
חדר 4
חדר 5
חדר 6
חדר 7
חדר 9
חדר 10
חדר 11
מטבחון
TV
49' D17
U.K 1.55+
D18 D17
U.K 0.45+
DK2
U.K 0.90+
DK2-מזגן
U.K 2.00+
D14
U.K 1.55+
DK2-A
U.K 1.10+
D18
55' TV
49' TV
צינור שרשורי 26 מ"מ 32*5 (3*)
חציבה למטרת
קוי חשמל ותקשורת
40
14
21
27
51

שינויים ועדכונים

תאריך	מהות השינוי/ עדכון
23.12.2021	

מקרא אביזרים

מפסק יחיד	
מפסק כפול	
מפסק מחליף	
D18 D18-A (עבור מולטימדיה) גובה 45 ס"מ קו תחתון אלא אם יאמר אחרת	
D17 D17-A (עבור מולטימדיה) D17-A גובה 205 ס"מ קו תחתון אלא אם יאמר אחרת	
D14 D14 HDMI	
DK2 DK2-A (מזגן מים) גובה 90 ס"מ קו תחתון אלא אם יאמר אחרת יוזן ממאמ"טים נפרדים	
D11	

BE PREPARED, IT'S SIMPLE

תכנון: בני שיק

שרטוט:נסטיה ברוק

AS MADE	לבצוע	למכרז	לעיון
○	○	●	○

מרה"פ
באר יעקב

חשמל ותקשורת

שם התוכנית: מהדורה 00

מס' השרטוט: 00
ק.מ.: 1:75

שם הקובץ: קובץ .dwg

המבצע אחראי לבדיקת המידות ולהתאמתן למקום.
על המבצע לבדוק את כל המידות ועל כל טעות
או אי התאמה עליו להודיע למתכנן.
אין לקבוע גדלים ע"י מדידה בשרטוט.
כל הזכויות שמורות למתכננים אין
להעתיק, לשנות או להשתמש בתוכנית וברעיונות
הגלומים בה ללא אישור מפורש.
©