



אין לשלוח כל שאלה בנוכחיות ללא אישור מראש
 כל עבודות הנדסאיות יבוצעו על ידי הנדסאים
 מוסמכים בלבד. כל עבודות הנדסאיות יבוצעו


חומר	שינויים

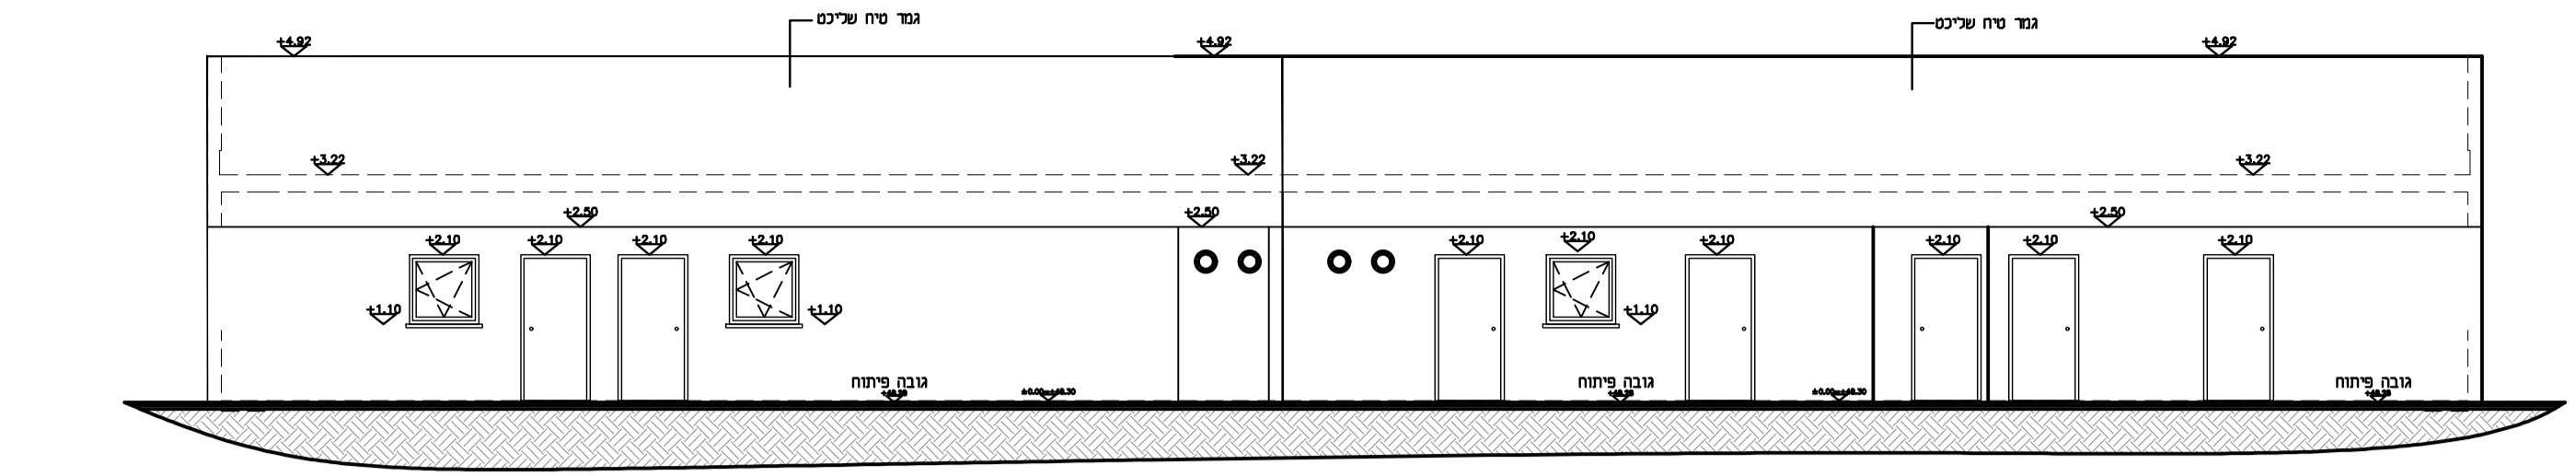


חזית מזרחית
קנ"מ 1:100

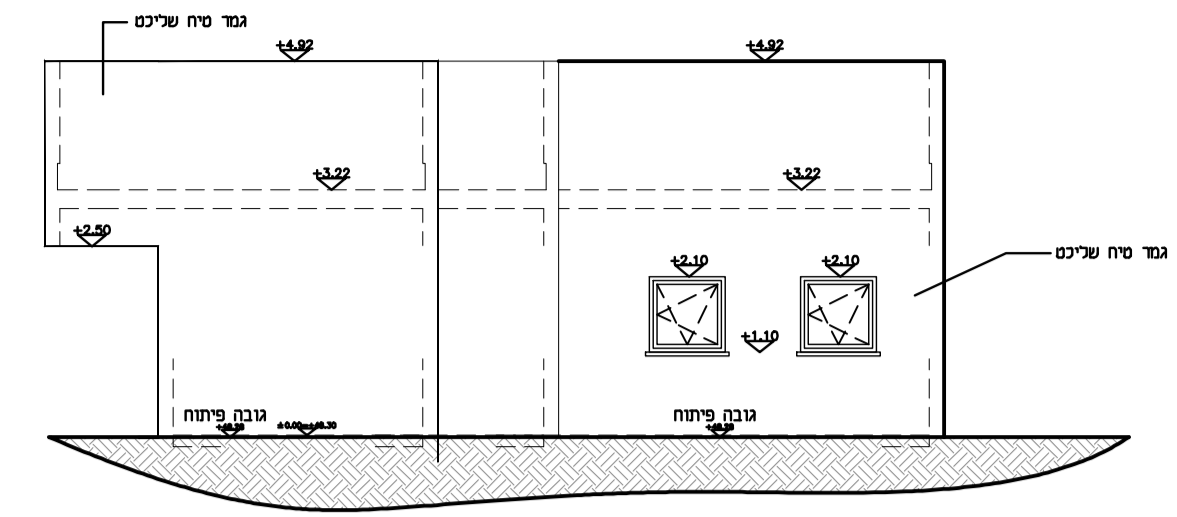


חזית צפונית
קנ"מ 1:100

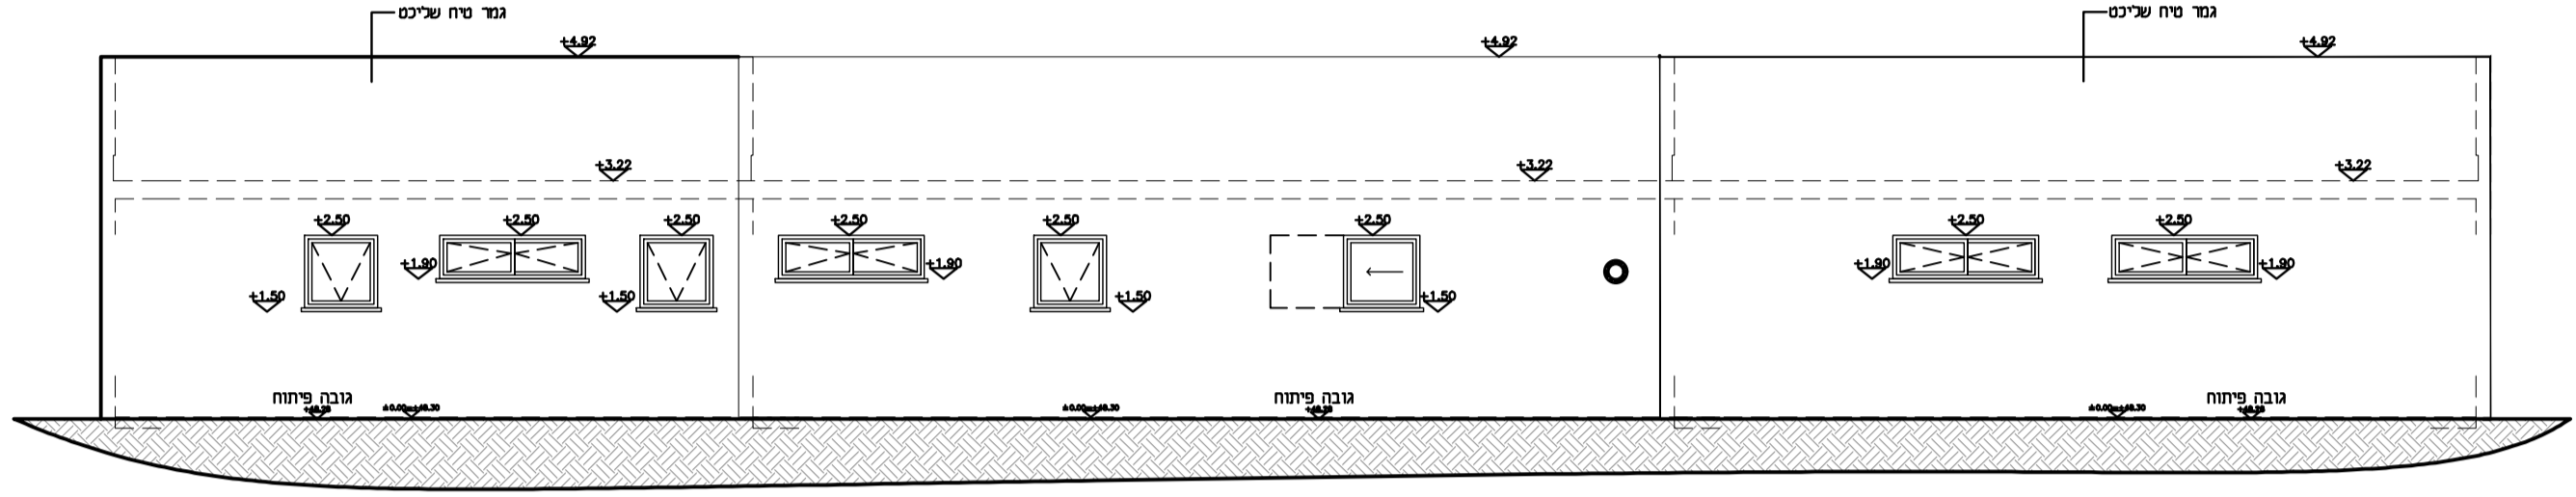


חזית מערבית
קנ"מ 1:100

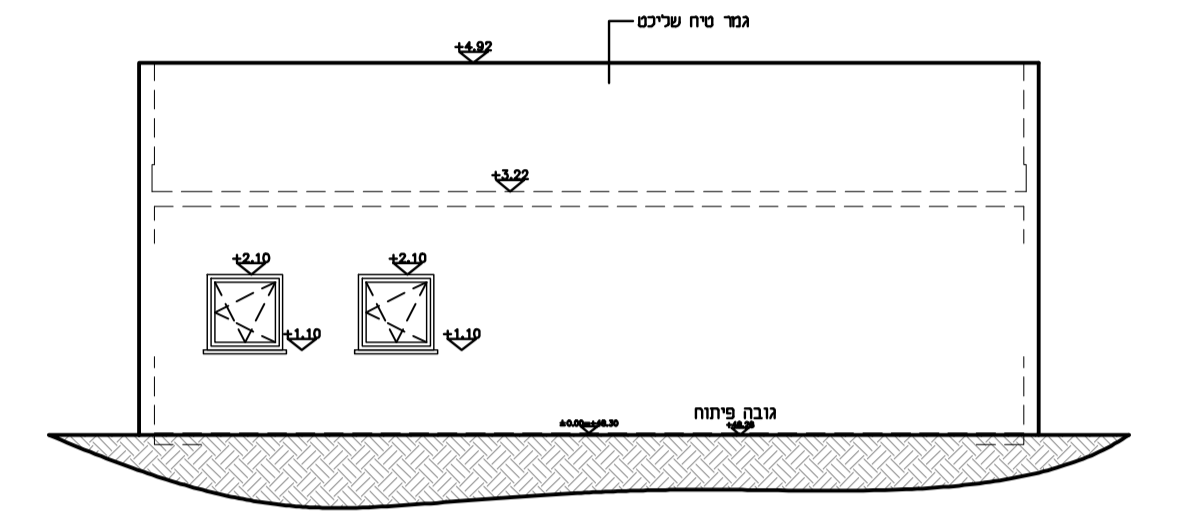


חזית דרונית
קנ"מ 1:100

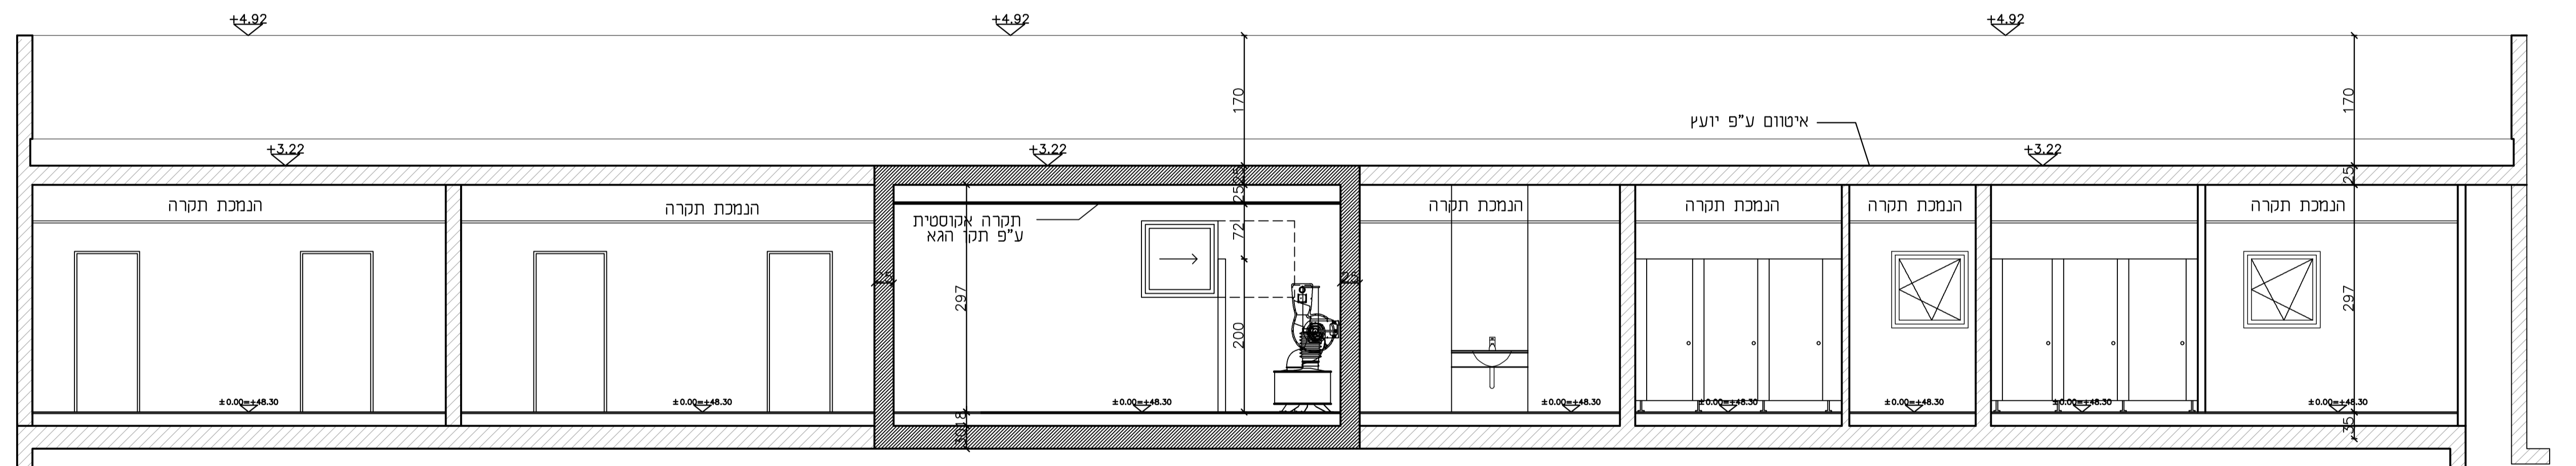

חתך D-D
קנ"מ 1:50

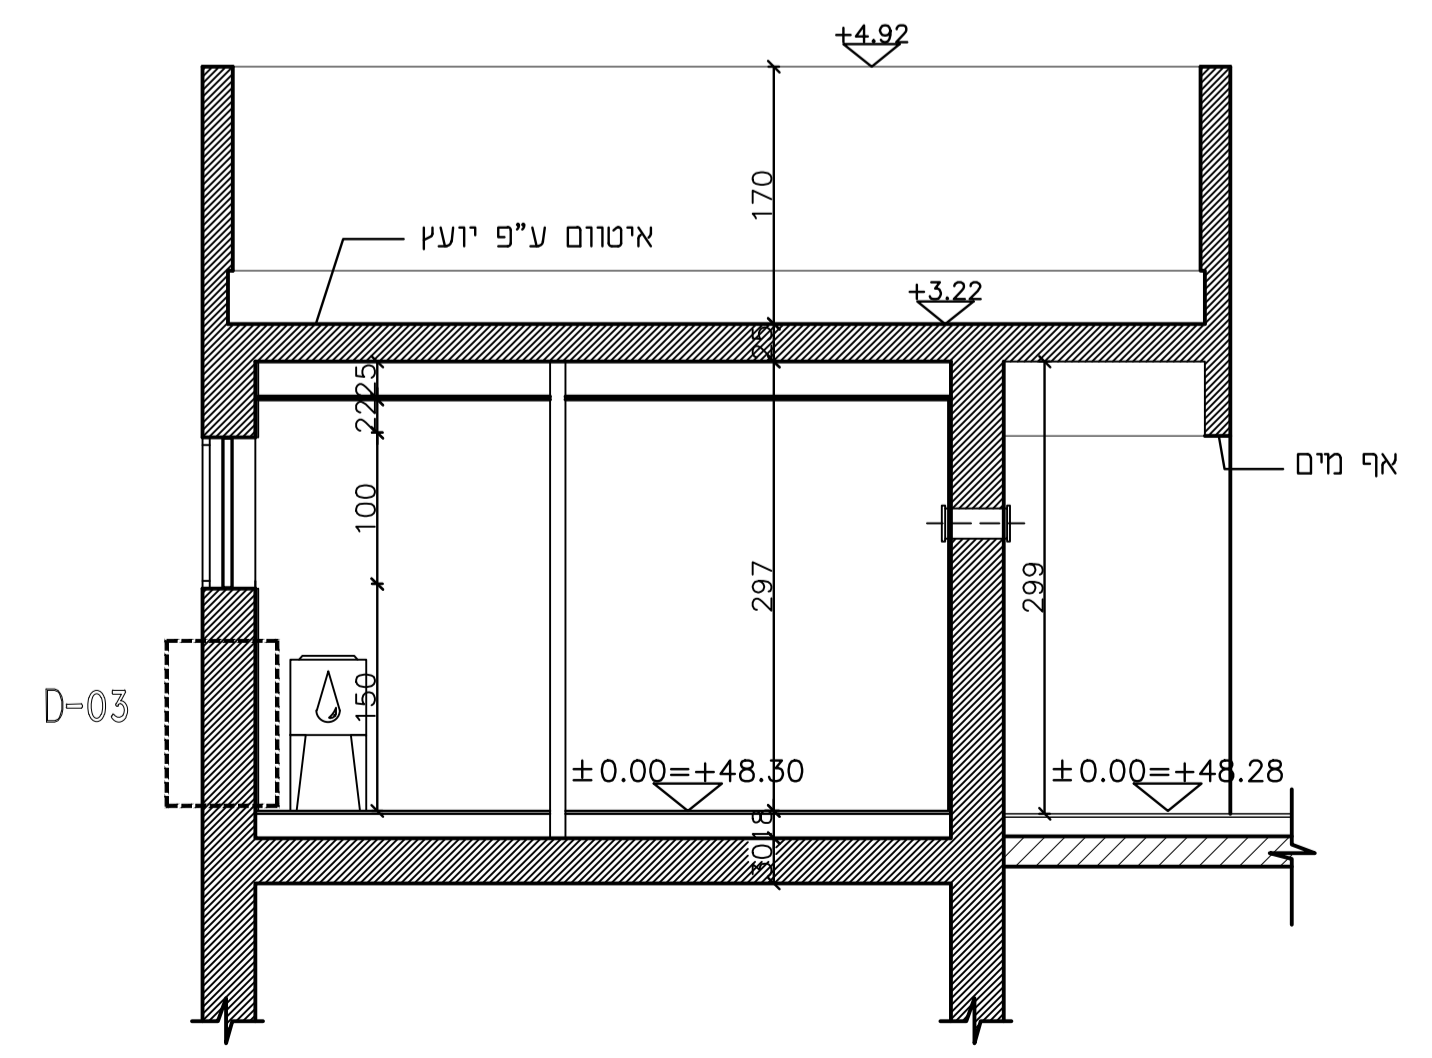

חתך B-B
קנ"מ 1:50

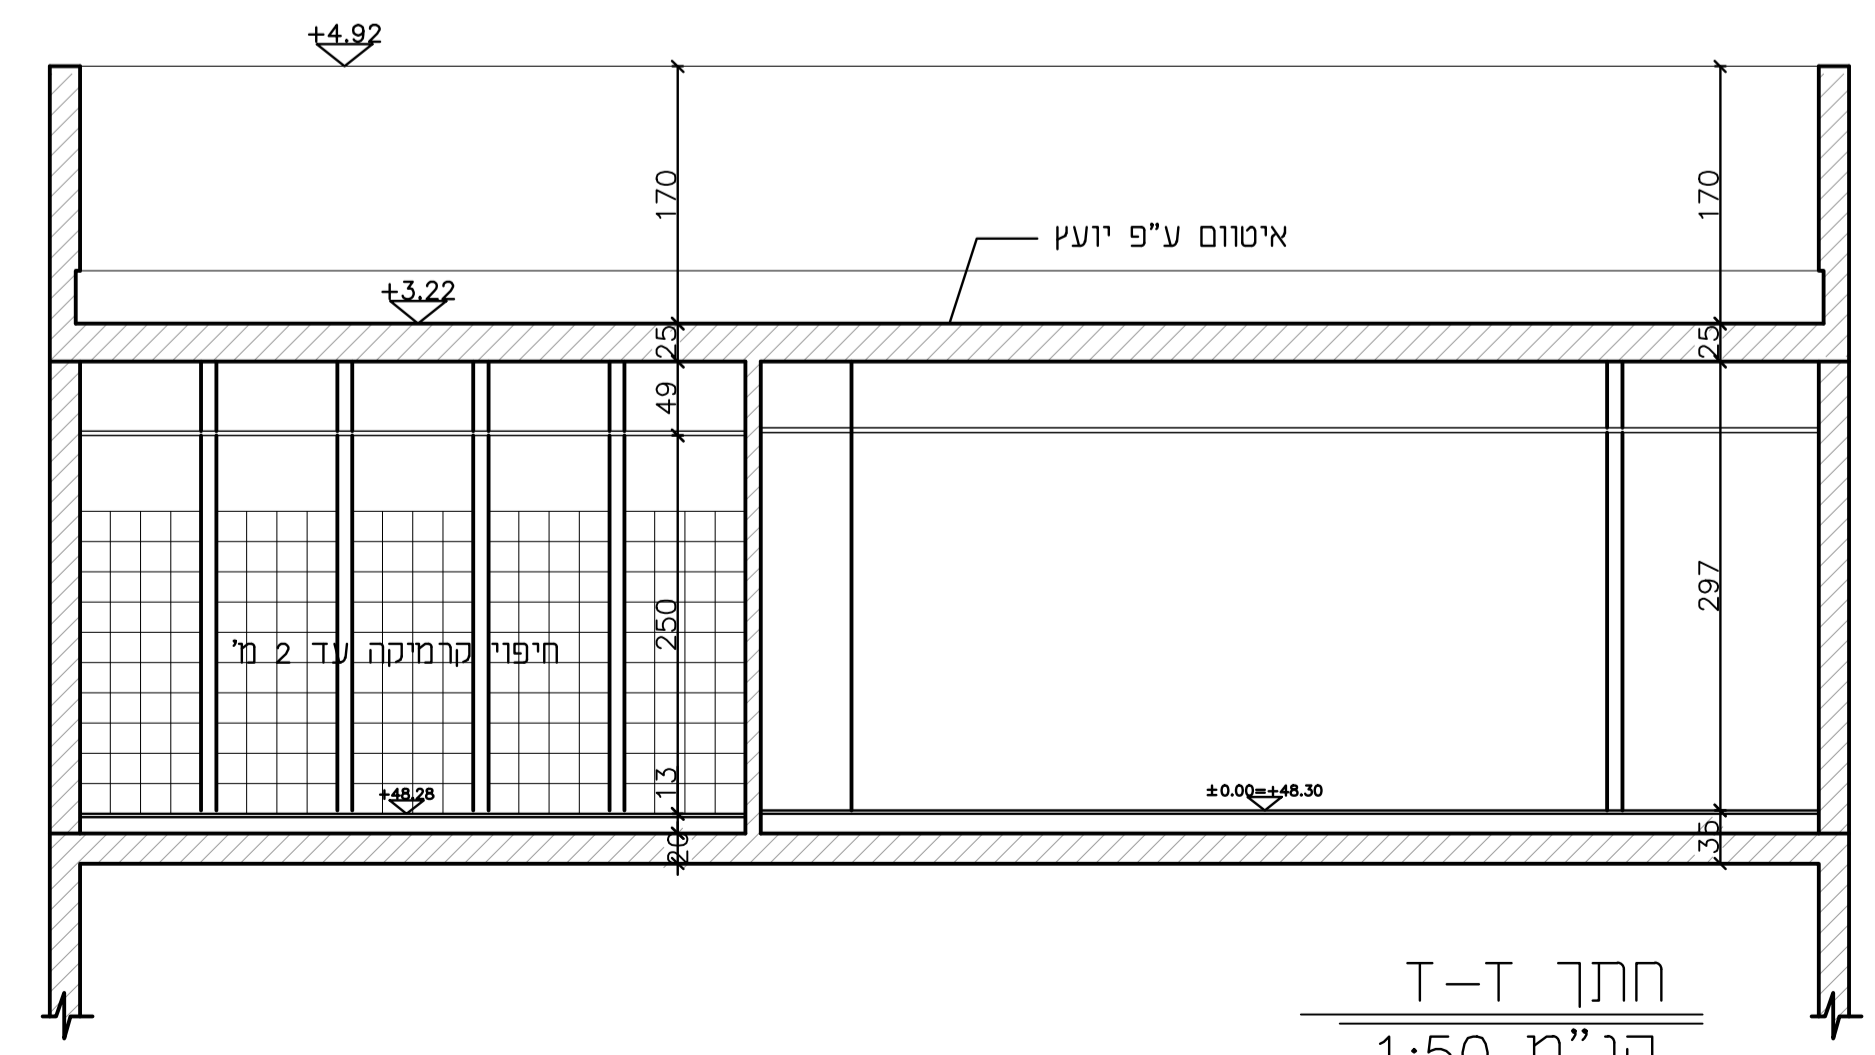

חתך T-T
קנ"מ 1:50

תכניות למכרז

אין להחיל עבודות בשטח מרמ קבלת
 סט הכניות בסטטוס 'לביצוע'

Project name : מט פרוייקט :

מגרש אימונים
 - באר יעקב -

חתיכים וחזיתות
 מבנה מלתחות

נוס : 3784
 חלקה : 9

Status : מסומן וגיבוי
 לעיון : מסומן : לביצוע : o

Designer : המוסד : אדרי ג'ו חומ

Date : תאריך : 01.01.2020

Scale : גוים : 150



רחוב גמלא 4 רמת השרון 4732231
 05-9400400 טל : 05-9797972 פקס :
 Email : DR@GDAHAD.COM