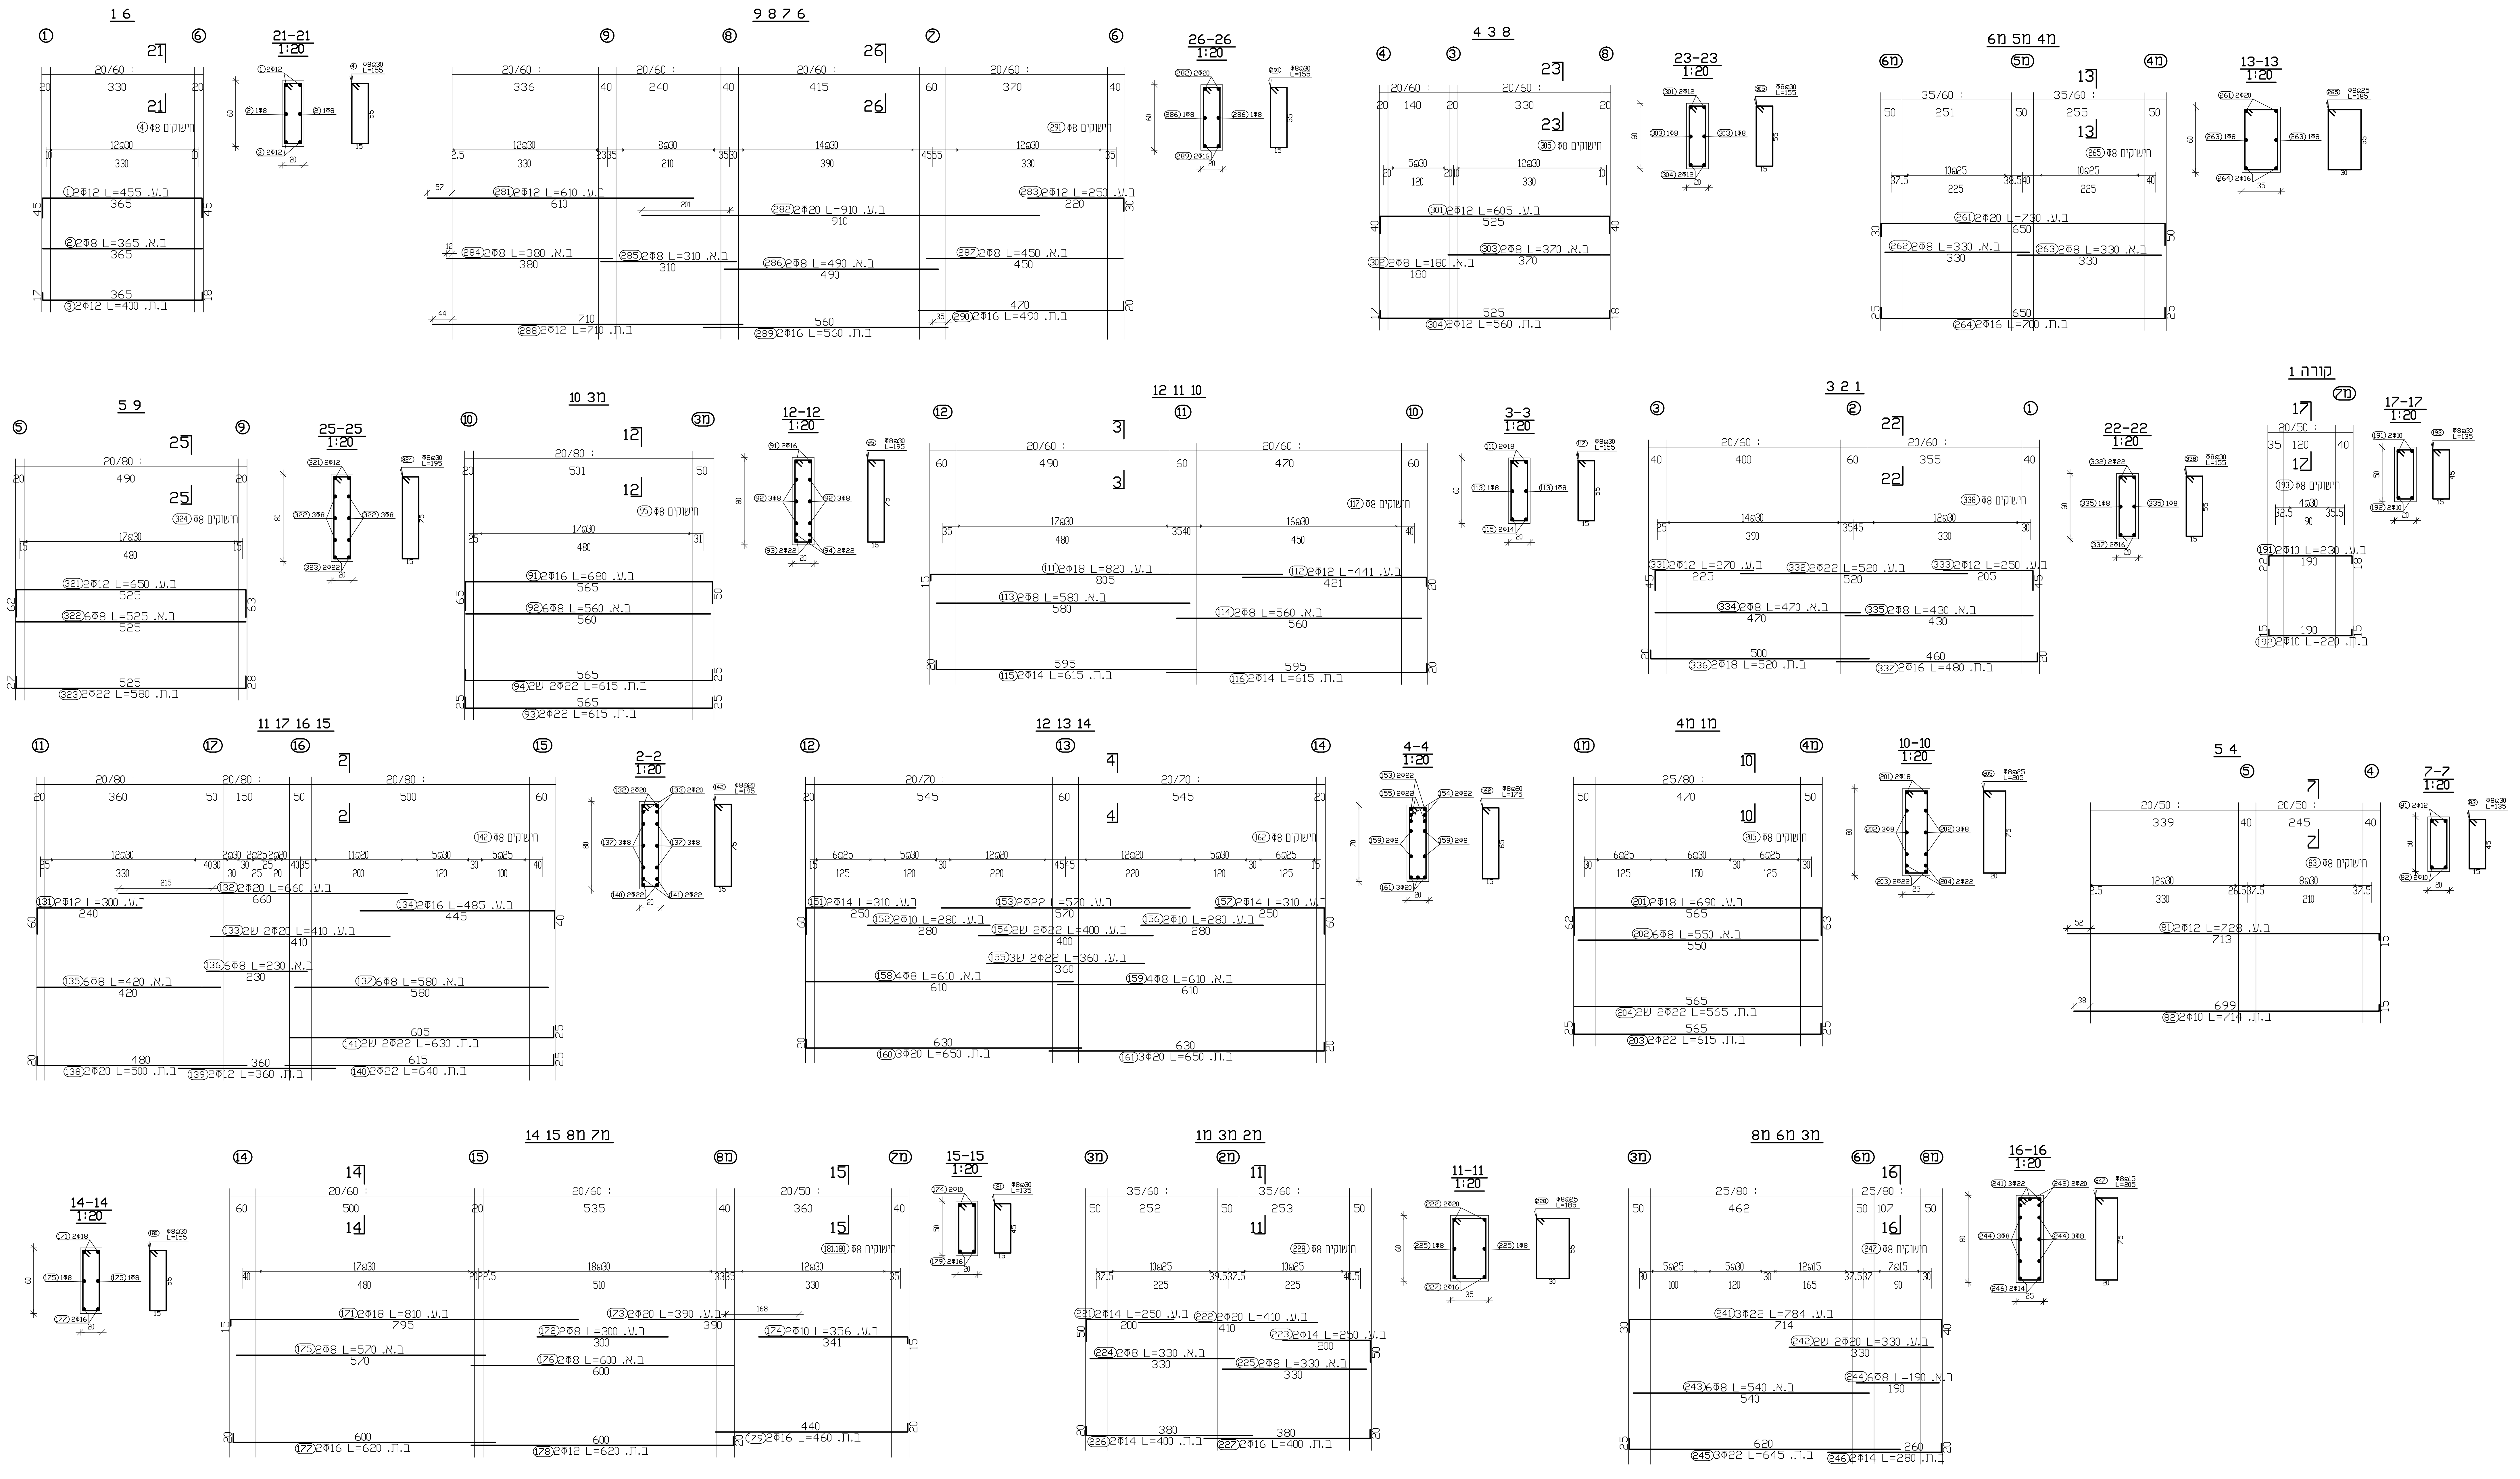
1 6
21-21 1:20
9 8 7 6
26-26 1:20
4 3 8
23-23 1:20
מ4 מ5 מ6
13-13 1:20
5 9
25-25 1:20
מ3 10
12-12 1:20
12 11 10
3-3 1:20
3 2 1
22-22 1:20
קורה 1
17-17 1:20
11 17 16 15
2-2 1:20
12 13 14
4-4 1:20
מ1 מ4
10-10 1:20
5 4
7-7 1:20
14-14 1:20
14 15 8מ 7מ
15-15 1:20
מ3 מ2 מ1
11-11 1:20
מ3 מ6 מ8
16-16 1:20
חישוקים Φ8

קונסטרוקציה

מסי	הערות
.1	\ שרטוט זה מהווה חלק בלתי נפרד משאר שרטוטי המיבנה.
.2	\ אין לקחת מידות משירטוט זה ע"י מדידה (באמצעות כלי מדידה כלשהו) אף אם קנה המידה המופיע בשירטוט הינו נכון. אם מידה כל שהיא אינה מופיעה על גבי השרטוט יש לדאוג לקבלה מהמהנדס המאשר.
.3	\ במידה וקיים שוני בין תוכנית זאת למסמכים האחרים המצורפים לשרטוט יש לפנות מיד למהנדס המאשר לקבלת אינפורמציה והדרכה מתאימה.
.4	\ על הקבלן האחראי מוטלת החובה לדאוג כי הוראות הבטיחות בעבודה תשמרנה במשך כל תקופת העבודה בשטח זה.
.5	\ על החומרים שבשימוש כגון : פלדה ובטון, להתאים לתקנים הישראלים על פי העידכונים האחרונים החלים עליהם.
.6	\ סוג הבטון יהיה ב-30 (F_{ck}=33 n/mm^2 תוך 28 יום).
.7	\ מינמום תכולת הצמנט לא תיפחת מ 300 kg/m^3
.8	\ יחס מים צמנט מקסימלי יהיה 0.6
.9	\ גודל אגרגט מקסימלי 25 מ"מ

מקרא
1: 20

▨ - עמוד (קיר) ממשיך

☐ - עמוד (קיר) לא ממשיך

▨ - עמוד שתול

לוח תפוצה ועדכונים

מהדורה	מהות העדכון	תפוצה	תאריך
01	תוכניות לעיון	אדריכל. יועץקרקע	

קנה מידה: 1:50 1:25

לעיון: ○ לאישור: ○ למכרז: ● לביצוע: ○

תאריך עדכון: 21.11.19

מהדורה: 01

חתימה:

פרויקט: **באר יעקב-מגרש אימונים מבנה מלתחות**

שם התכנית: **תכנית קורות קומת קרקע**

מסי עבודה:

מסי גליון: 4

תכנן: זלמן

אישר:

שרטט:

תאריך אשור: 21.11.19

שם קובץ:

מידות הגיליון: A-0

זלמן קרצובניק
מורדות טבריה 256/5 טבריה
פלי 052-8642119