הנחיות בטיחות מתאריך- 08.02.20
אדריכלות מעודכן מתאריך 31.12.19
אדריכלות תקרות מעודכן מתאריך 25.11.19
קונסטרוקציה מעודכנת מתאריך 16.07.19

±0.00=+71.50

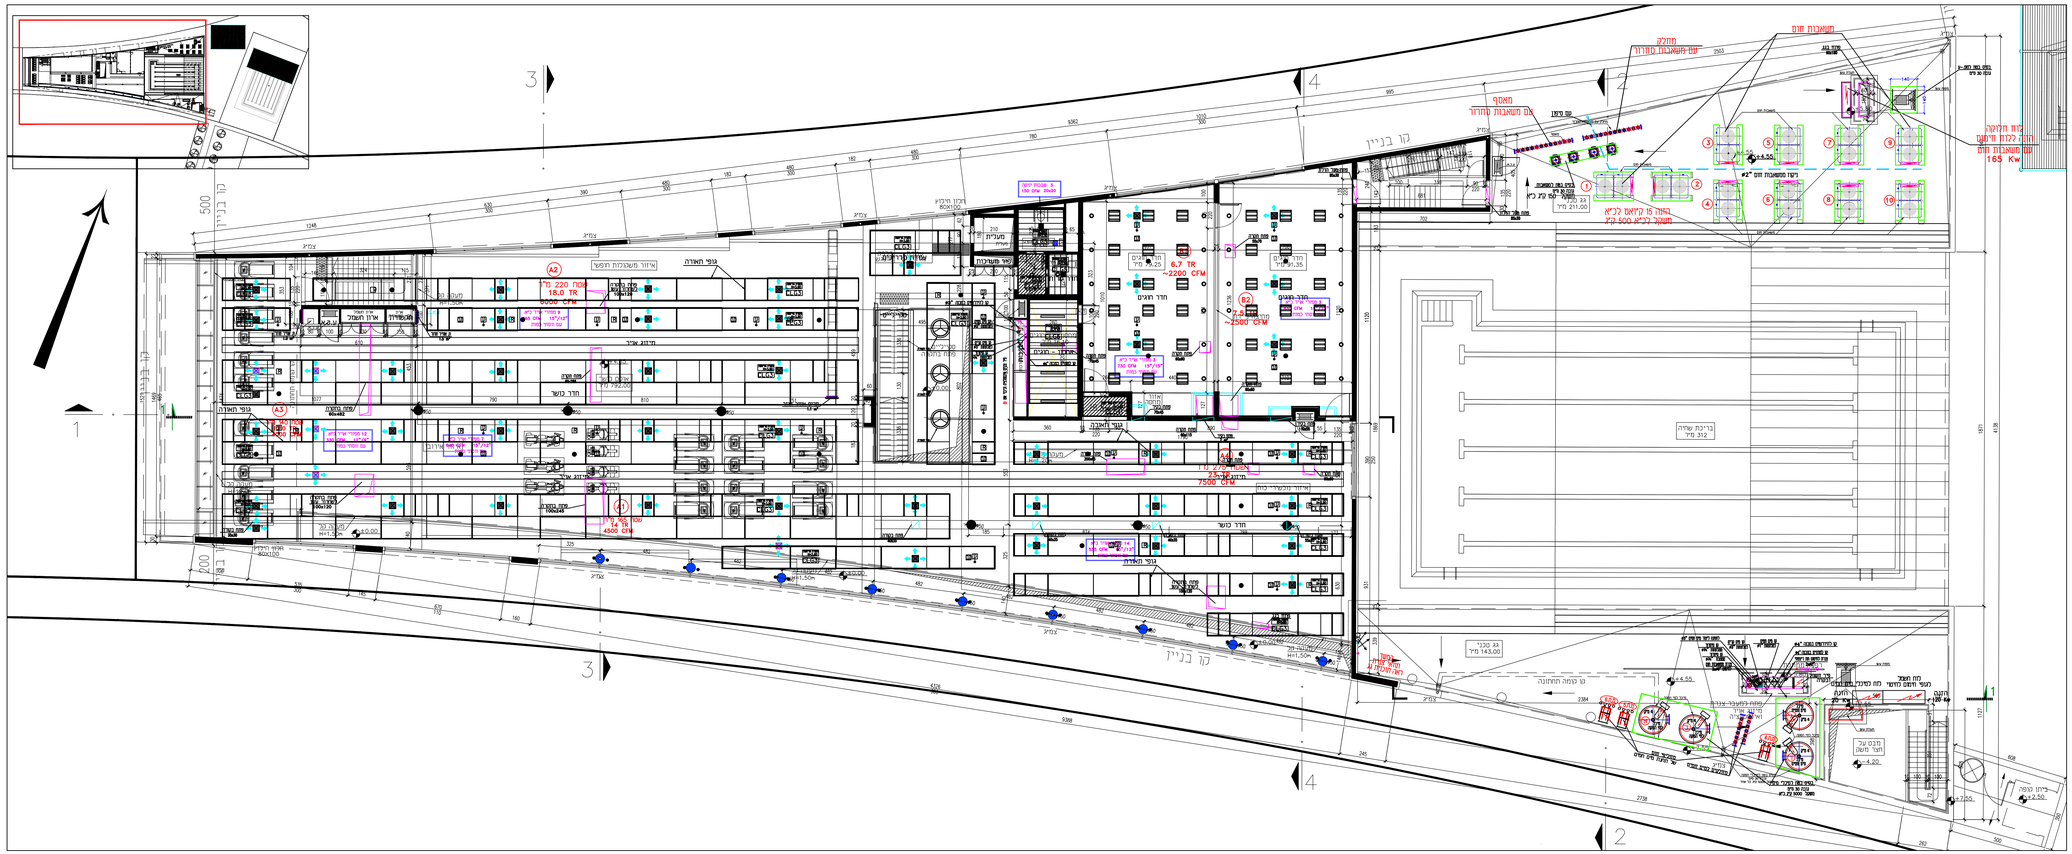

תפוצה

עבור	GUIDE	OTZI LUZON	ARIEL	JOEL Tchernin	MOSHE NOVOSELSKY	A.&T. SULA	GIDI	YAEL	DAVID	AVIV	MIKLOS	
תאריך												