


קו תפר שלב 3

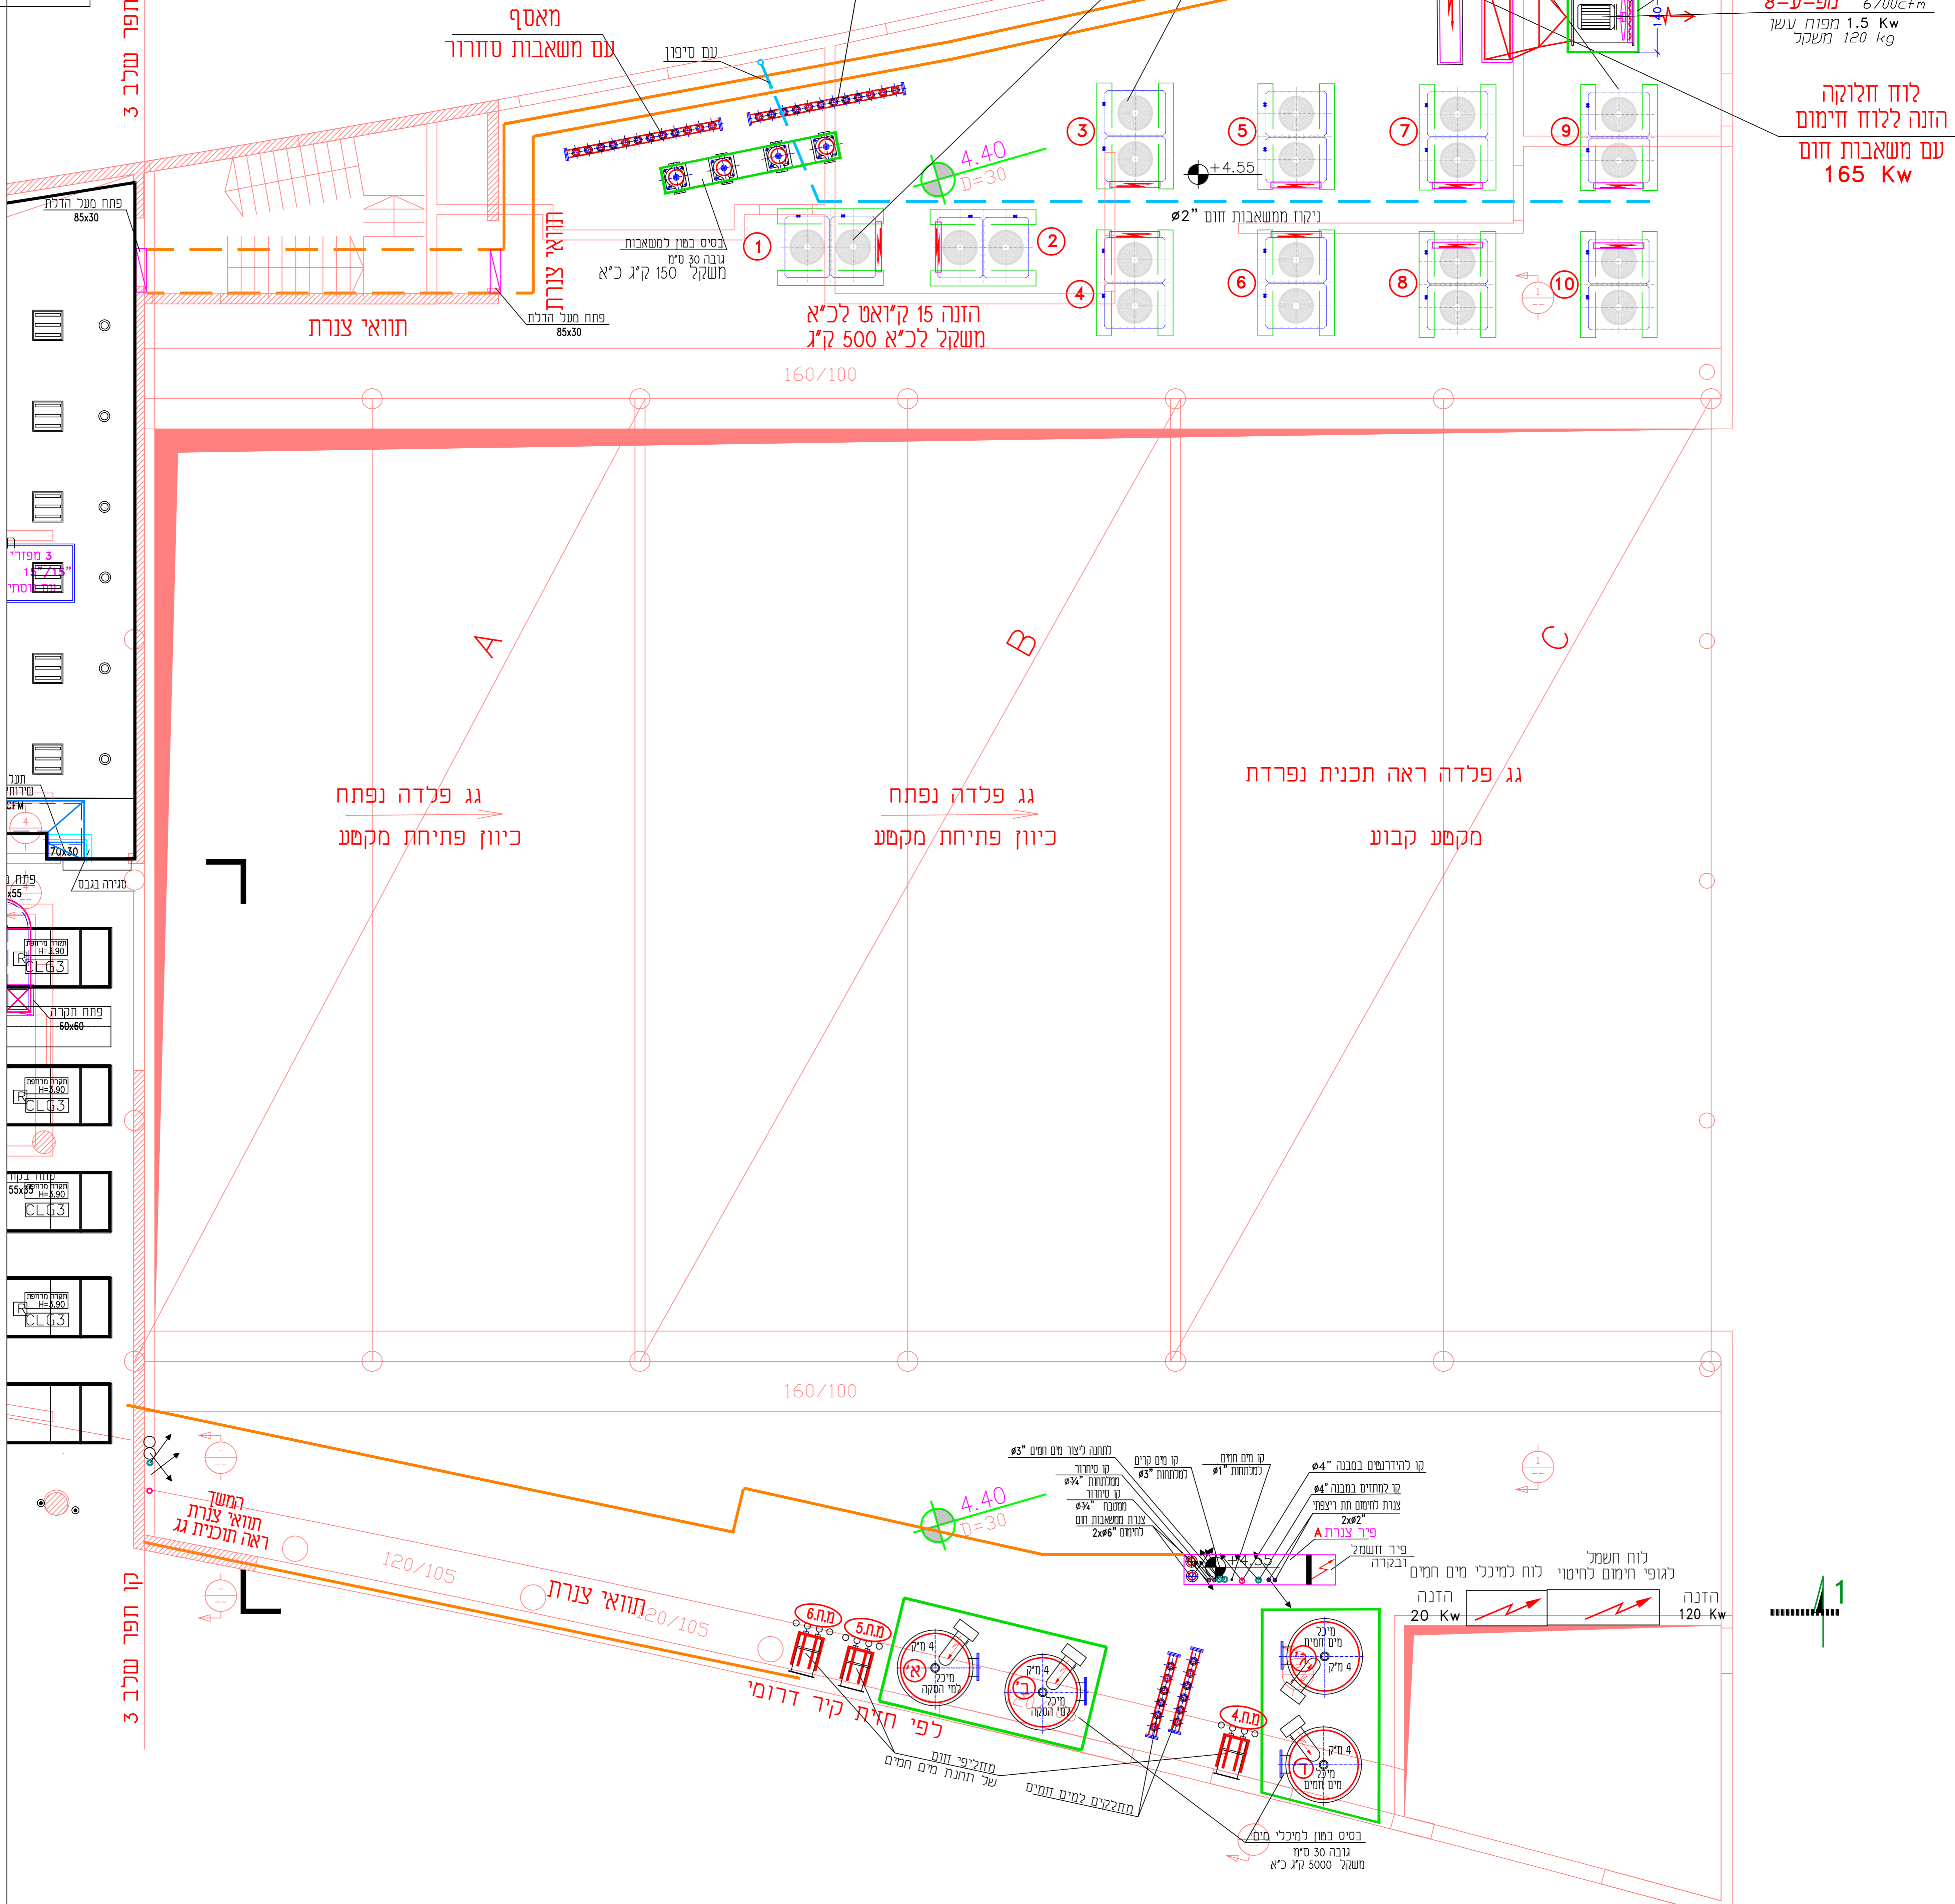

תריס אל חוזר
N.C.
בסיס בסטן למפ-ע
גובה 30 ס"מ

מפ-ע-8 6700cfm
1.5 Kw תפוח עשן
120 kg נושקל

לוח חלוקה
הזנה ללוח חיימום
עם משאבות חום
165 Kw

08.02.20 הגמיחות בטיחות מתאריך -
31.12.19 אדריכלות מעודכן מתאריך
25.11.19 אדריכלות תקרות מעודכן מתאריך
16.07.19 קונסטרוקציה מעודכנת מתאריך

±0.00=+71.50

תאריך	מספר	תיאור
10.10.19	X1	התקנת מערכת מיזוג אוויר
09.02.20	X1	התקנת מערכת מיזוג אוויר

שנתיים	מספר	תיאור	
2019.44	28	15	+4.55

באר יעקב-קאנסרי
מיזוג אוויר ואורור

תוכנית קומה א'
חלק שני-ציוד על רקע קונסטרוקציה

קשה: 1:50
תאריך: 31.10.19
מספר: 44-2019

עידן
חברת מערכות ויזום בע"מ

רו"ר לסקט 7, רמת-גולה, חיפה. מיטק 34950
טלפקס: 04-8341099 | טלפון: 04-8342680
Email: tobis1@netvision.net.il