הנחיות בטיחות מתאריך- 08.02.20
אדריכלות מעודכן מתאריך 31.12.19
אדריכלות תקרות מעודכן מתאריך 25.11.19
קונסטרוקציה מעודכנת מתאריך 16.07.19

±0.00=+71.50

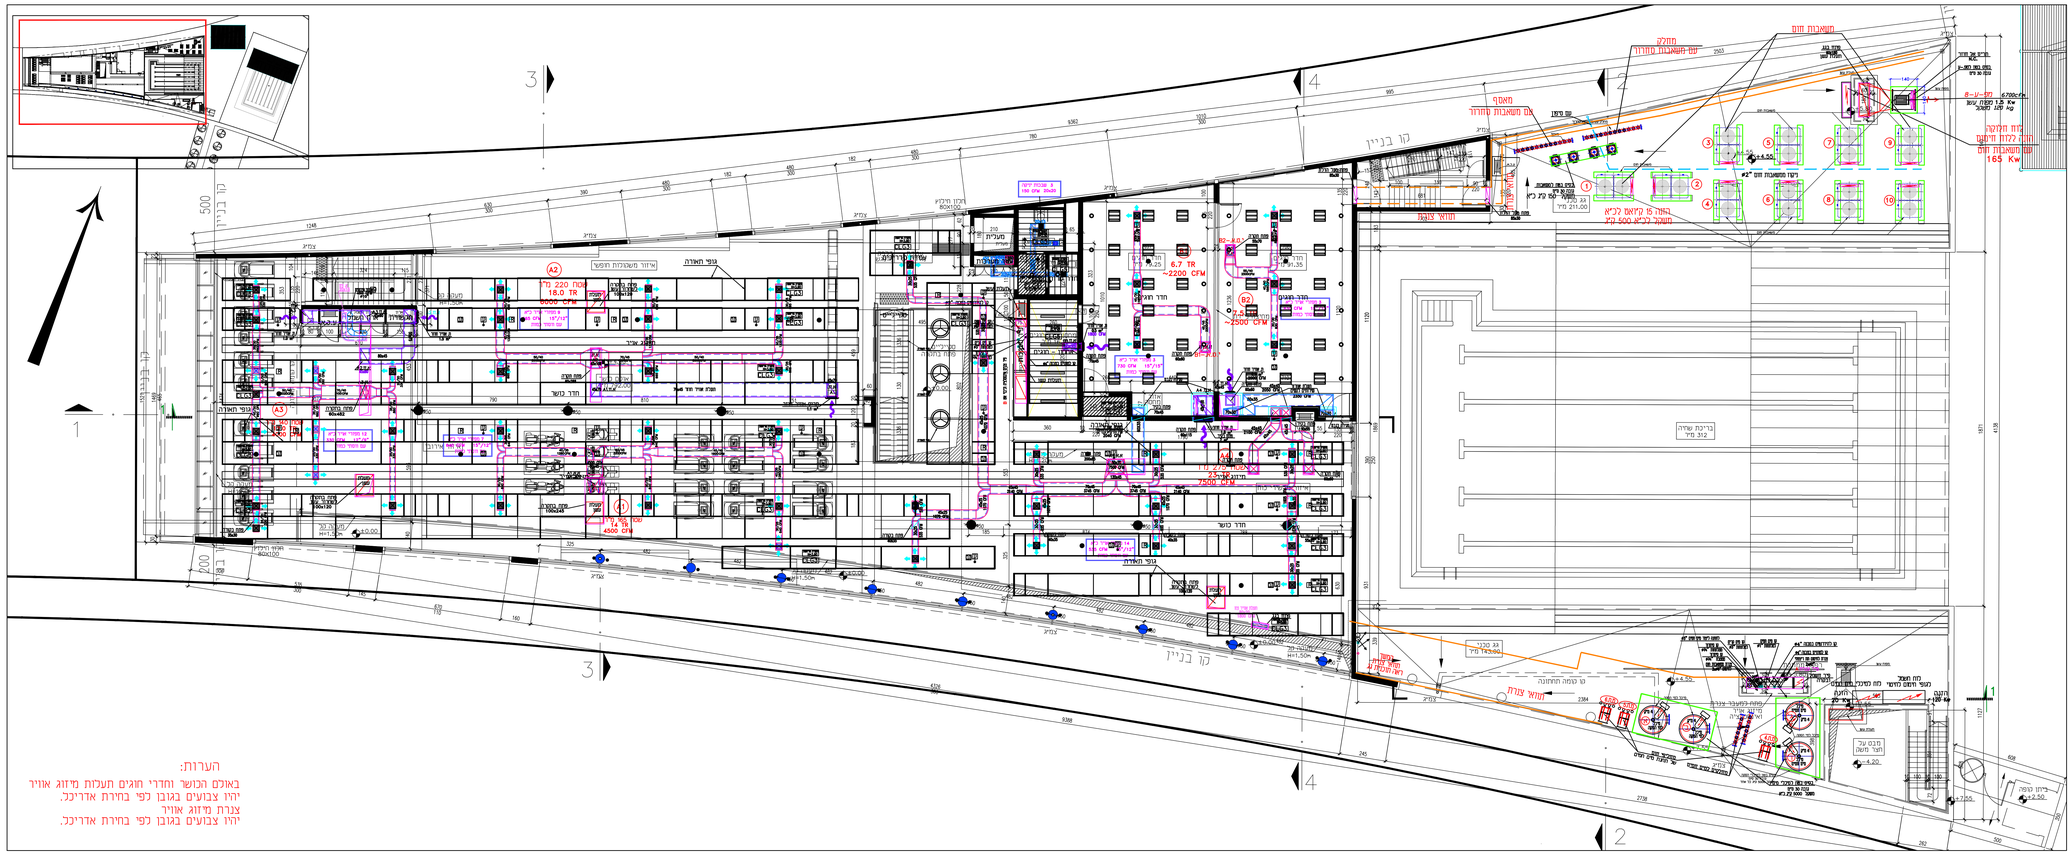
קו בניין
מעלית
חדר כושר
חדר חצי
מרכז מידע
מחסן
מטבח
מזנון
מאפה
מחסן
מחסן
מחסן