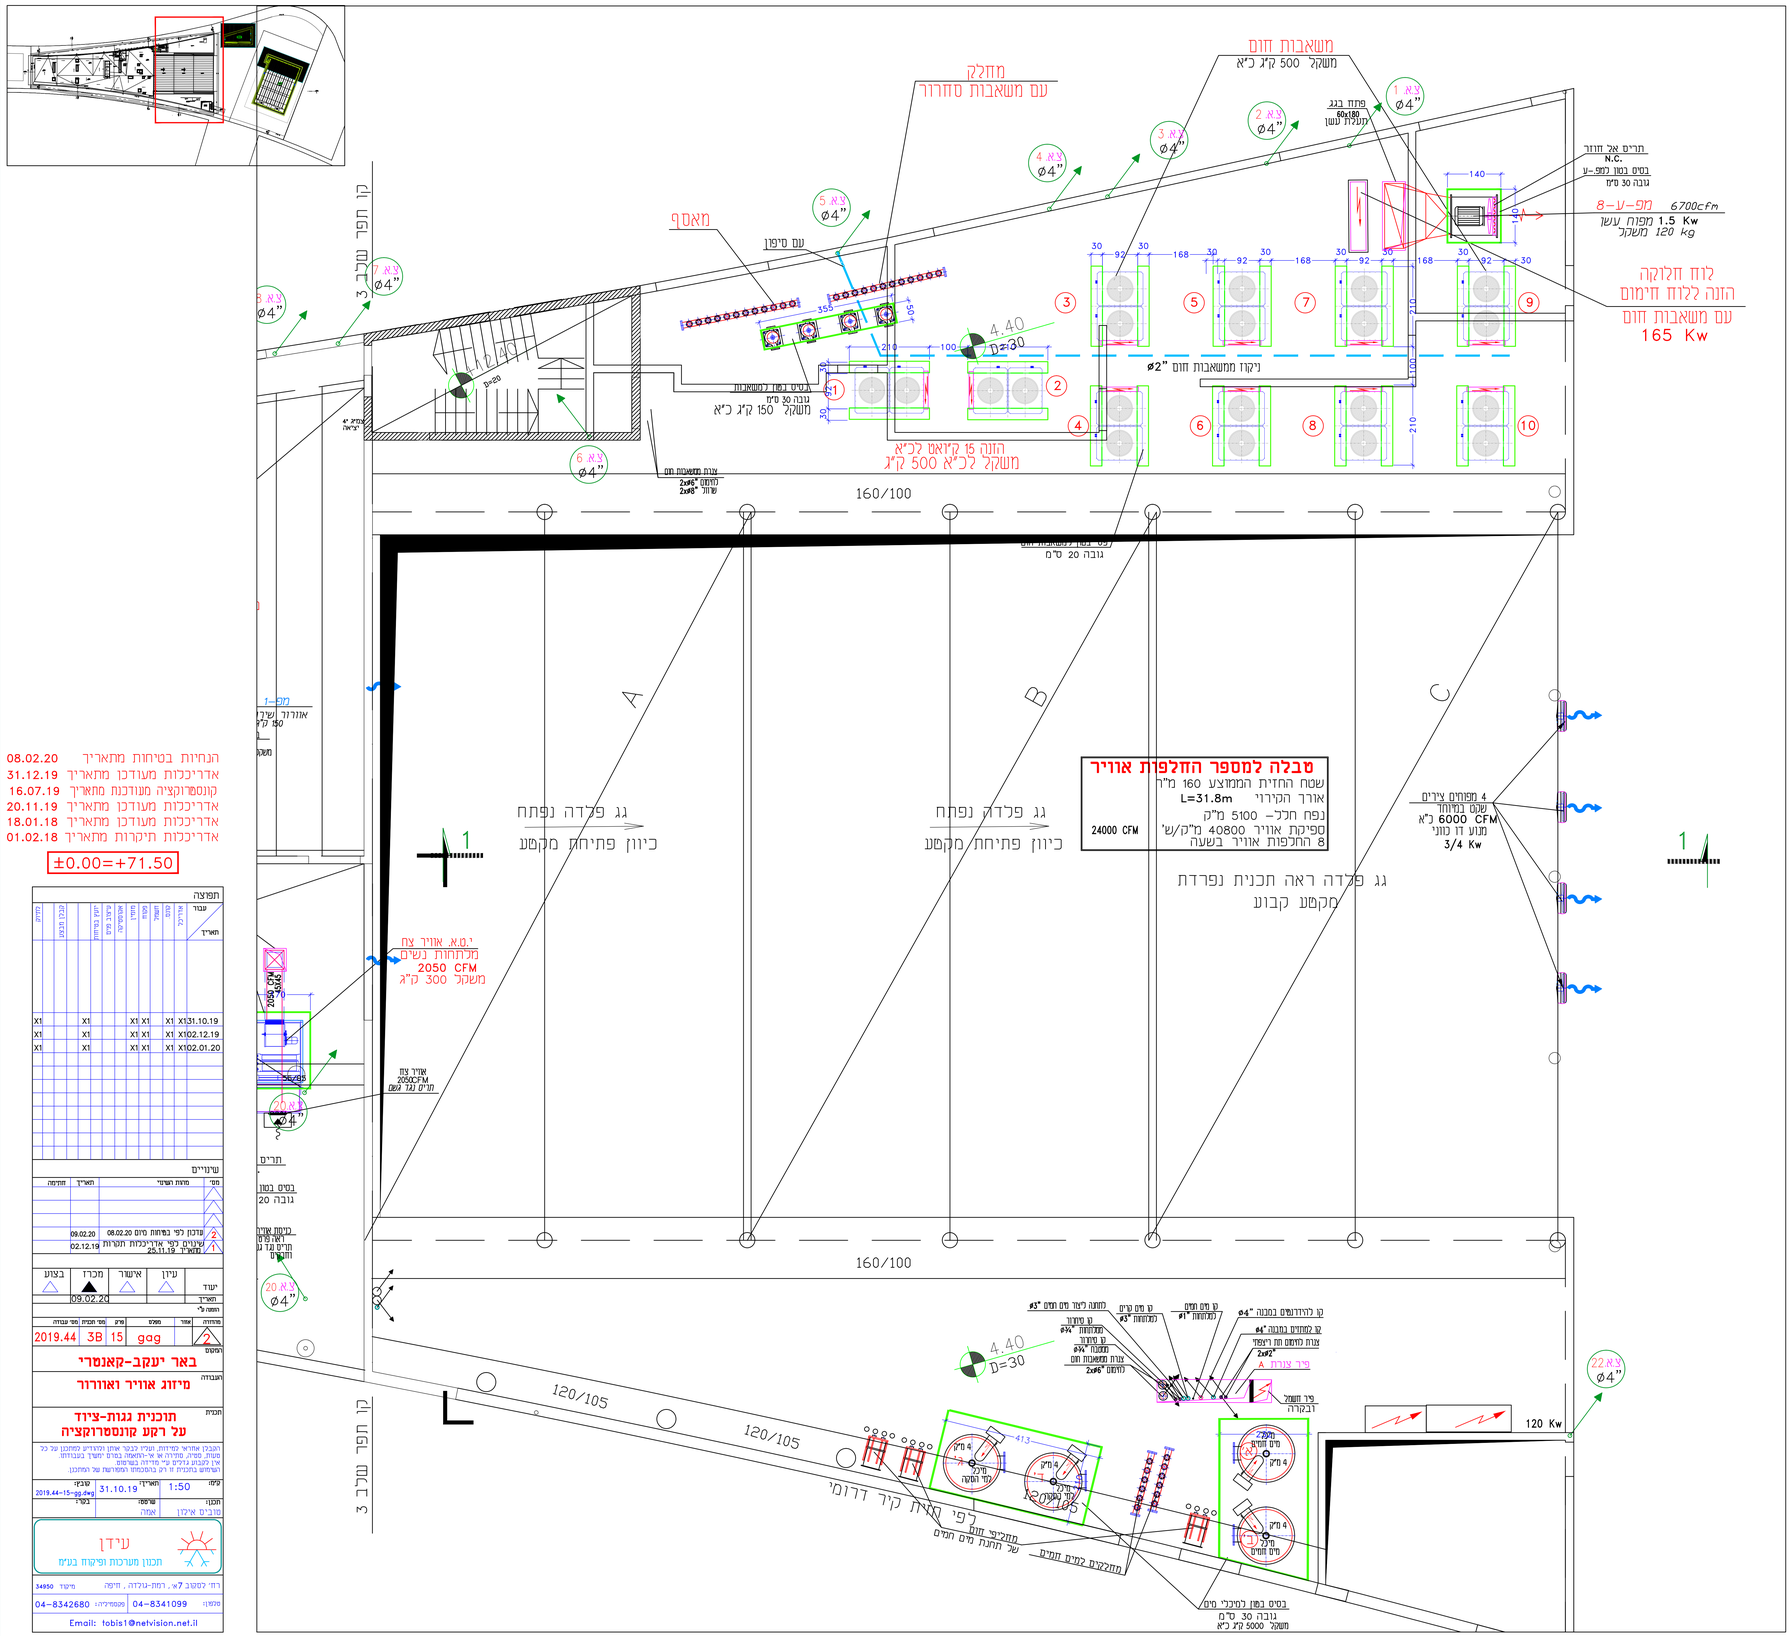

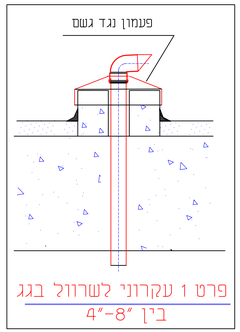

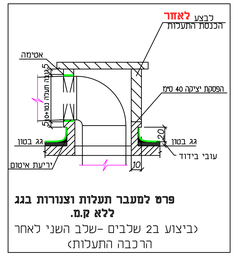

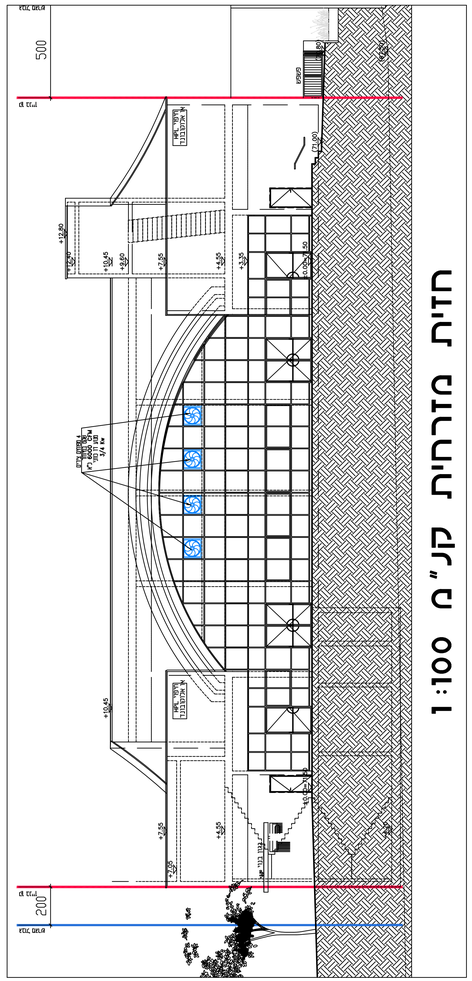

הנחיות בטיחות מתאריך 08.02.20
אדריכלות מעודכן מתאריך 31.12.19
קונסטרוקציה מעודכנת מתאריך 16.07.19
אדריכלות מעודכן מתאריך 20.11.19
אדריכלות מעודכן מתאריך 18.01.18
אדריכלות תיקרות מתאריך 01.02.18

±0.00=+71.50

חפיצה

| עבור / תאריך | מבנה | מבנה | מבנה