


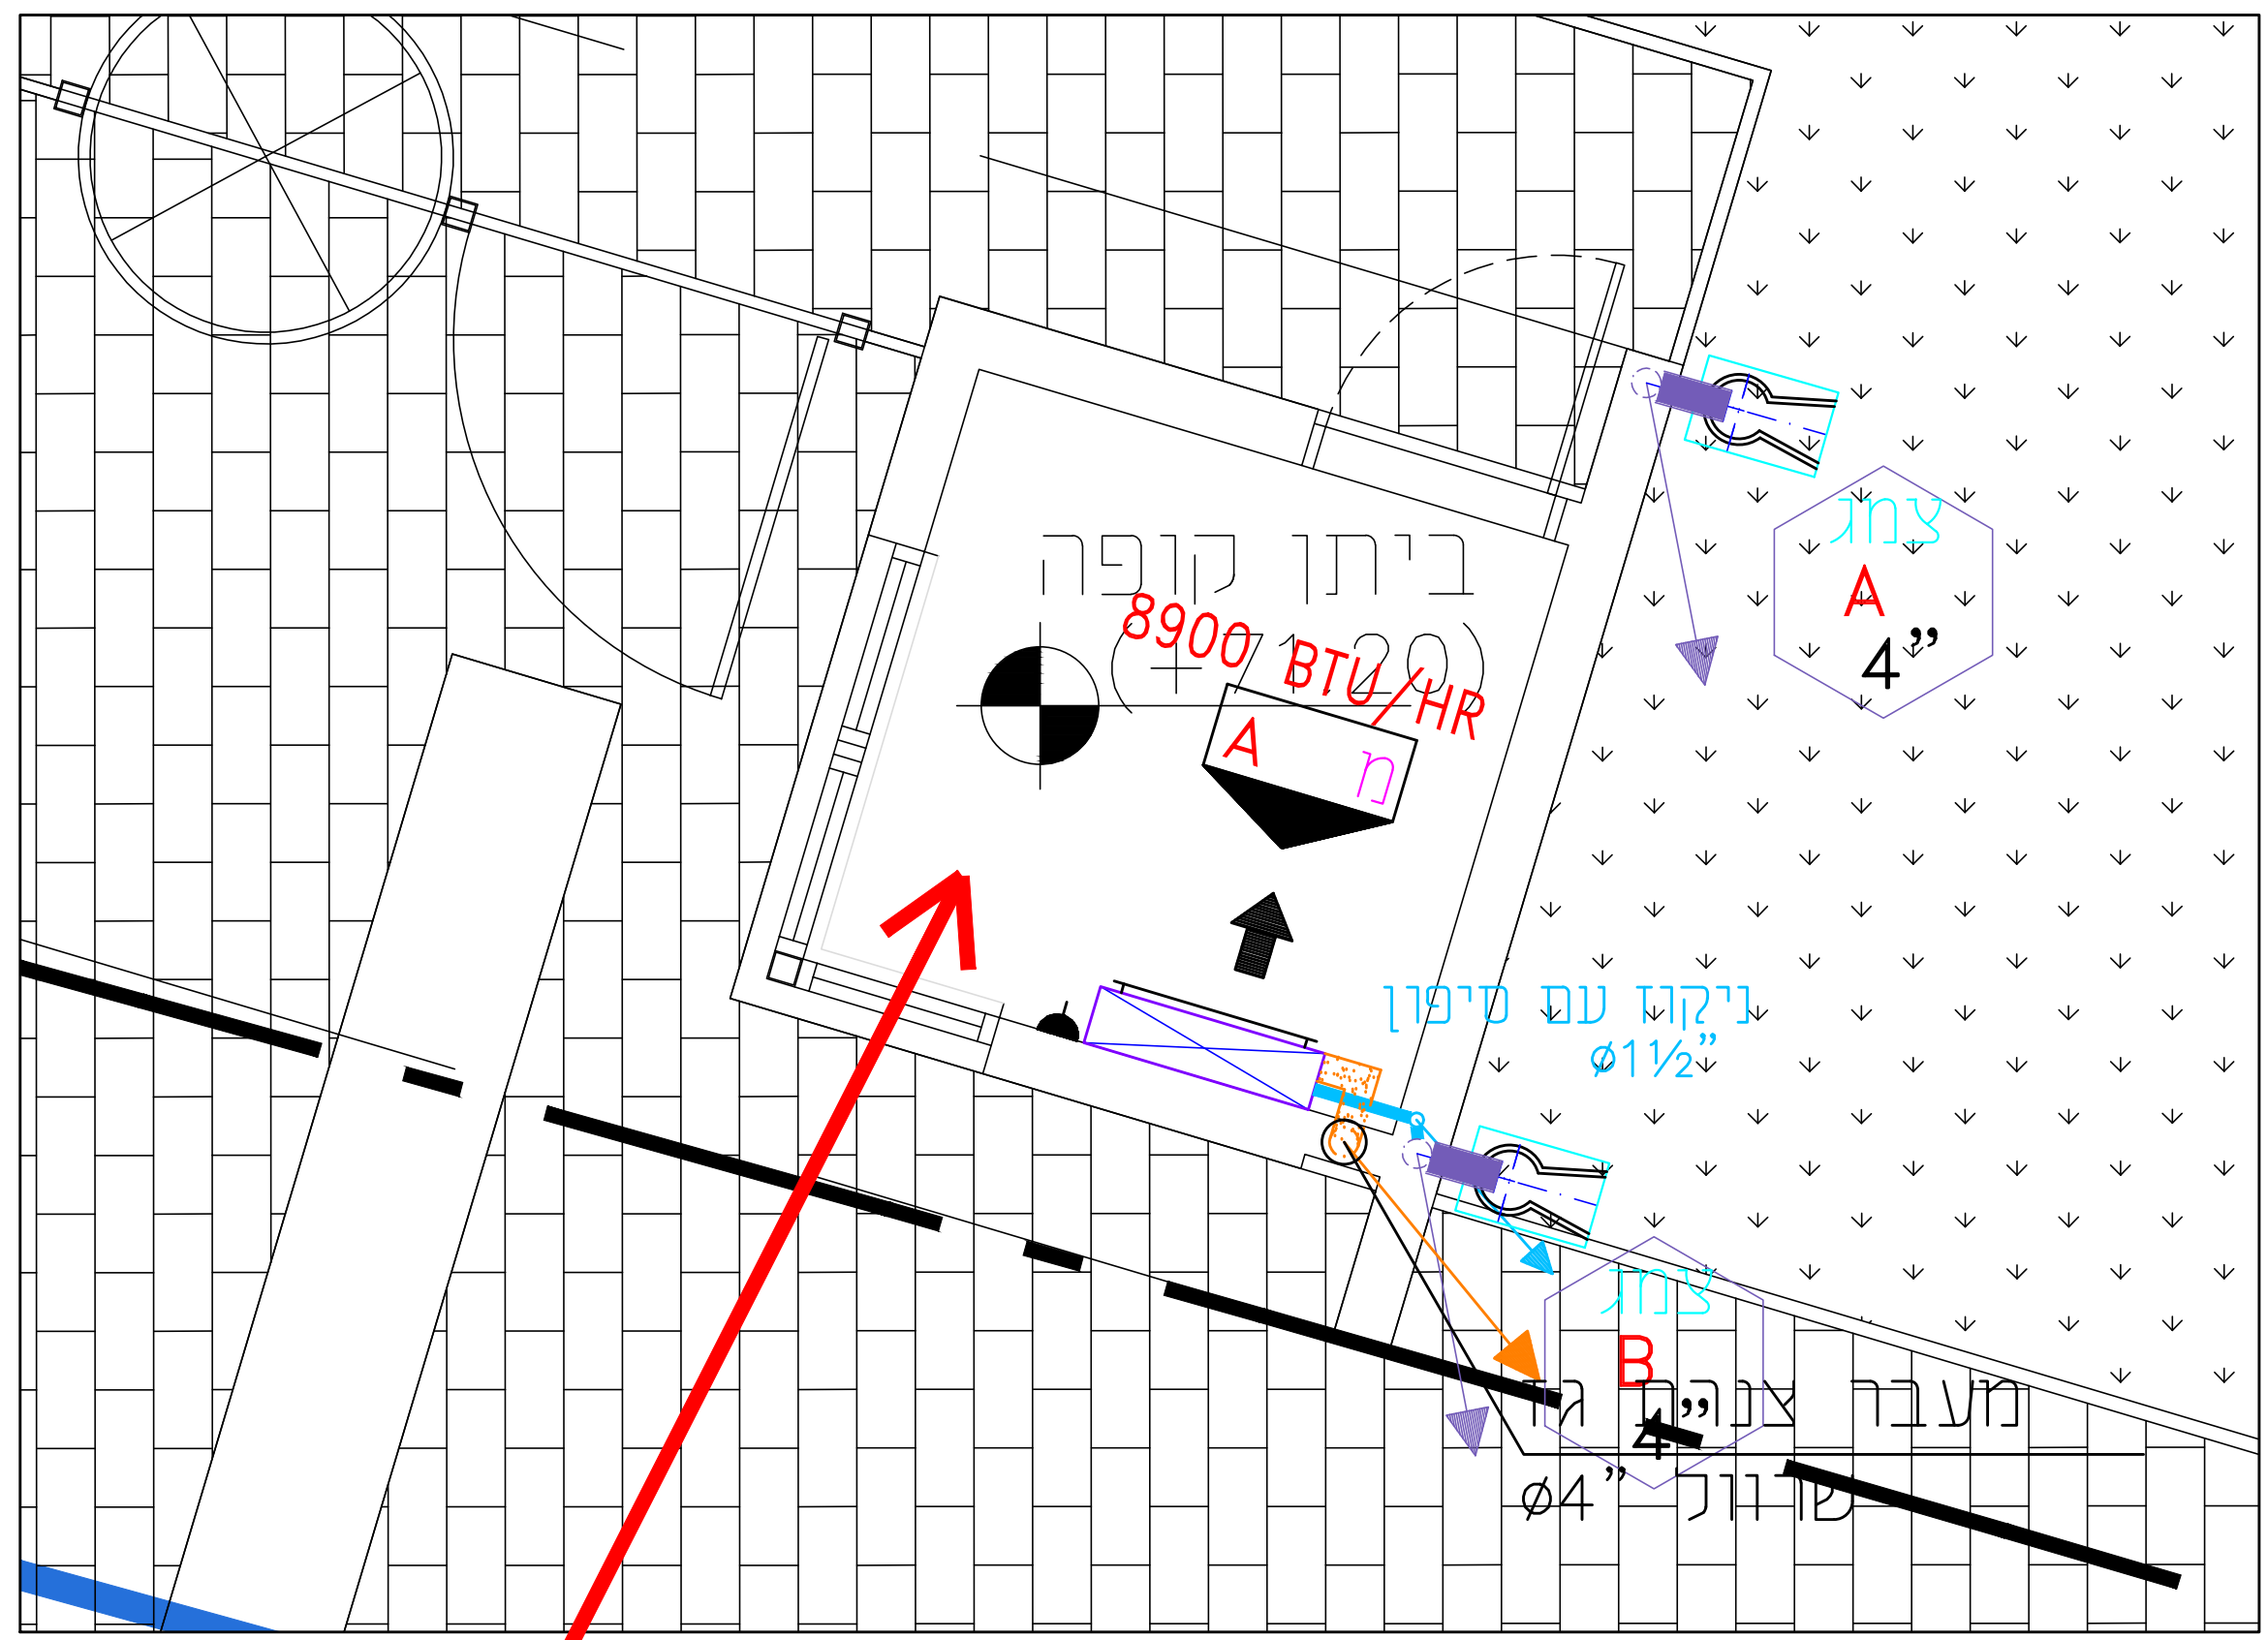
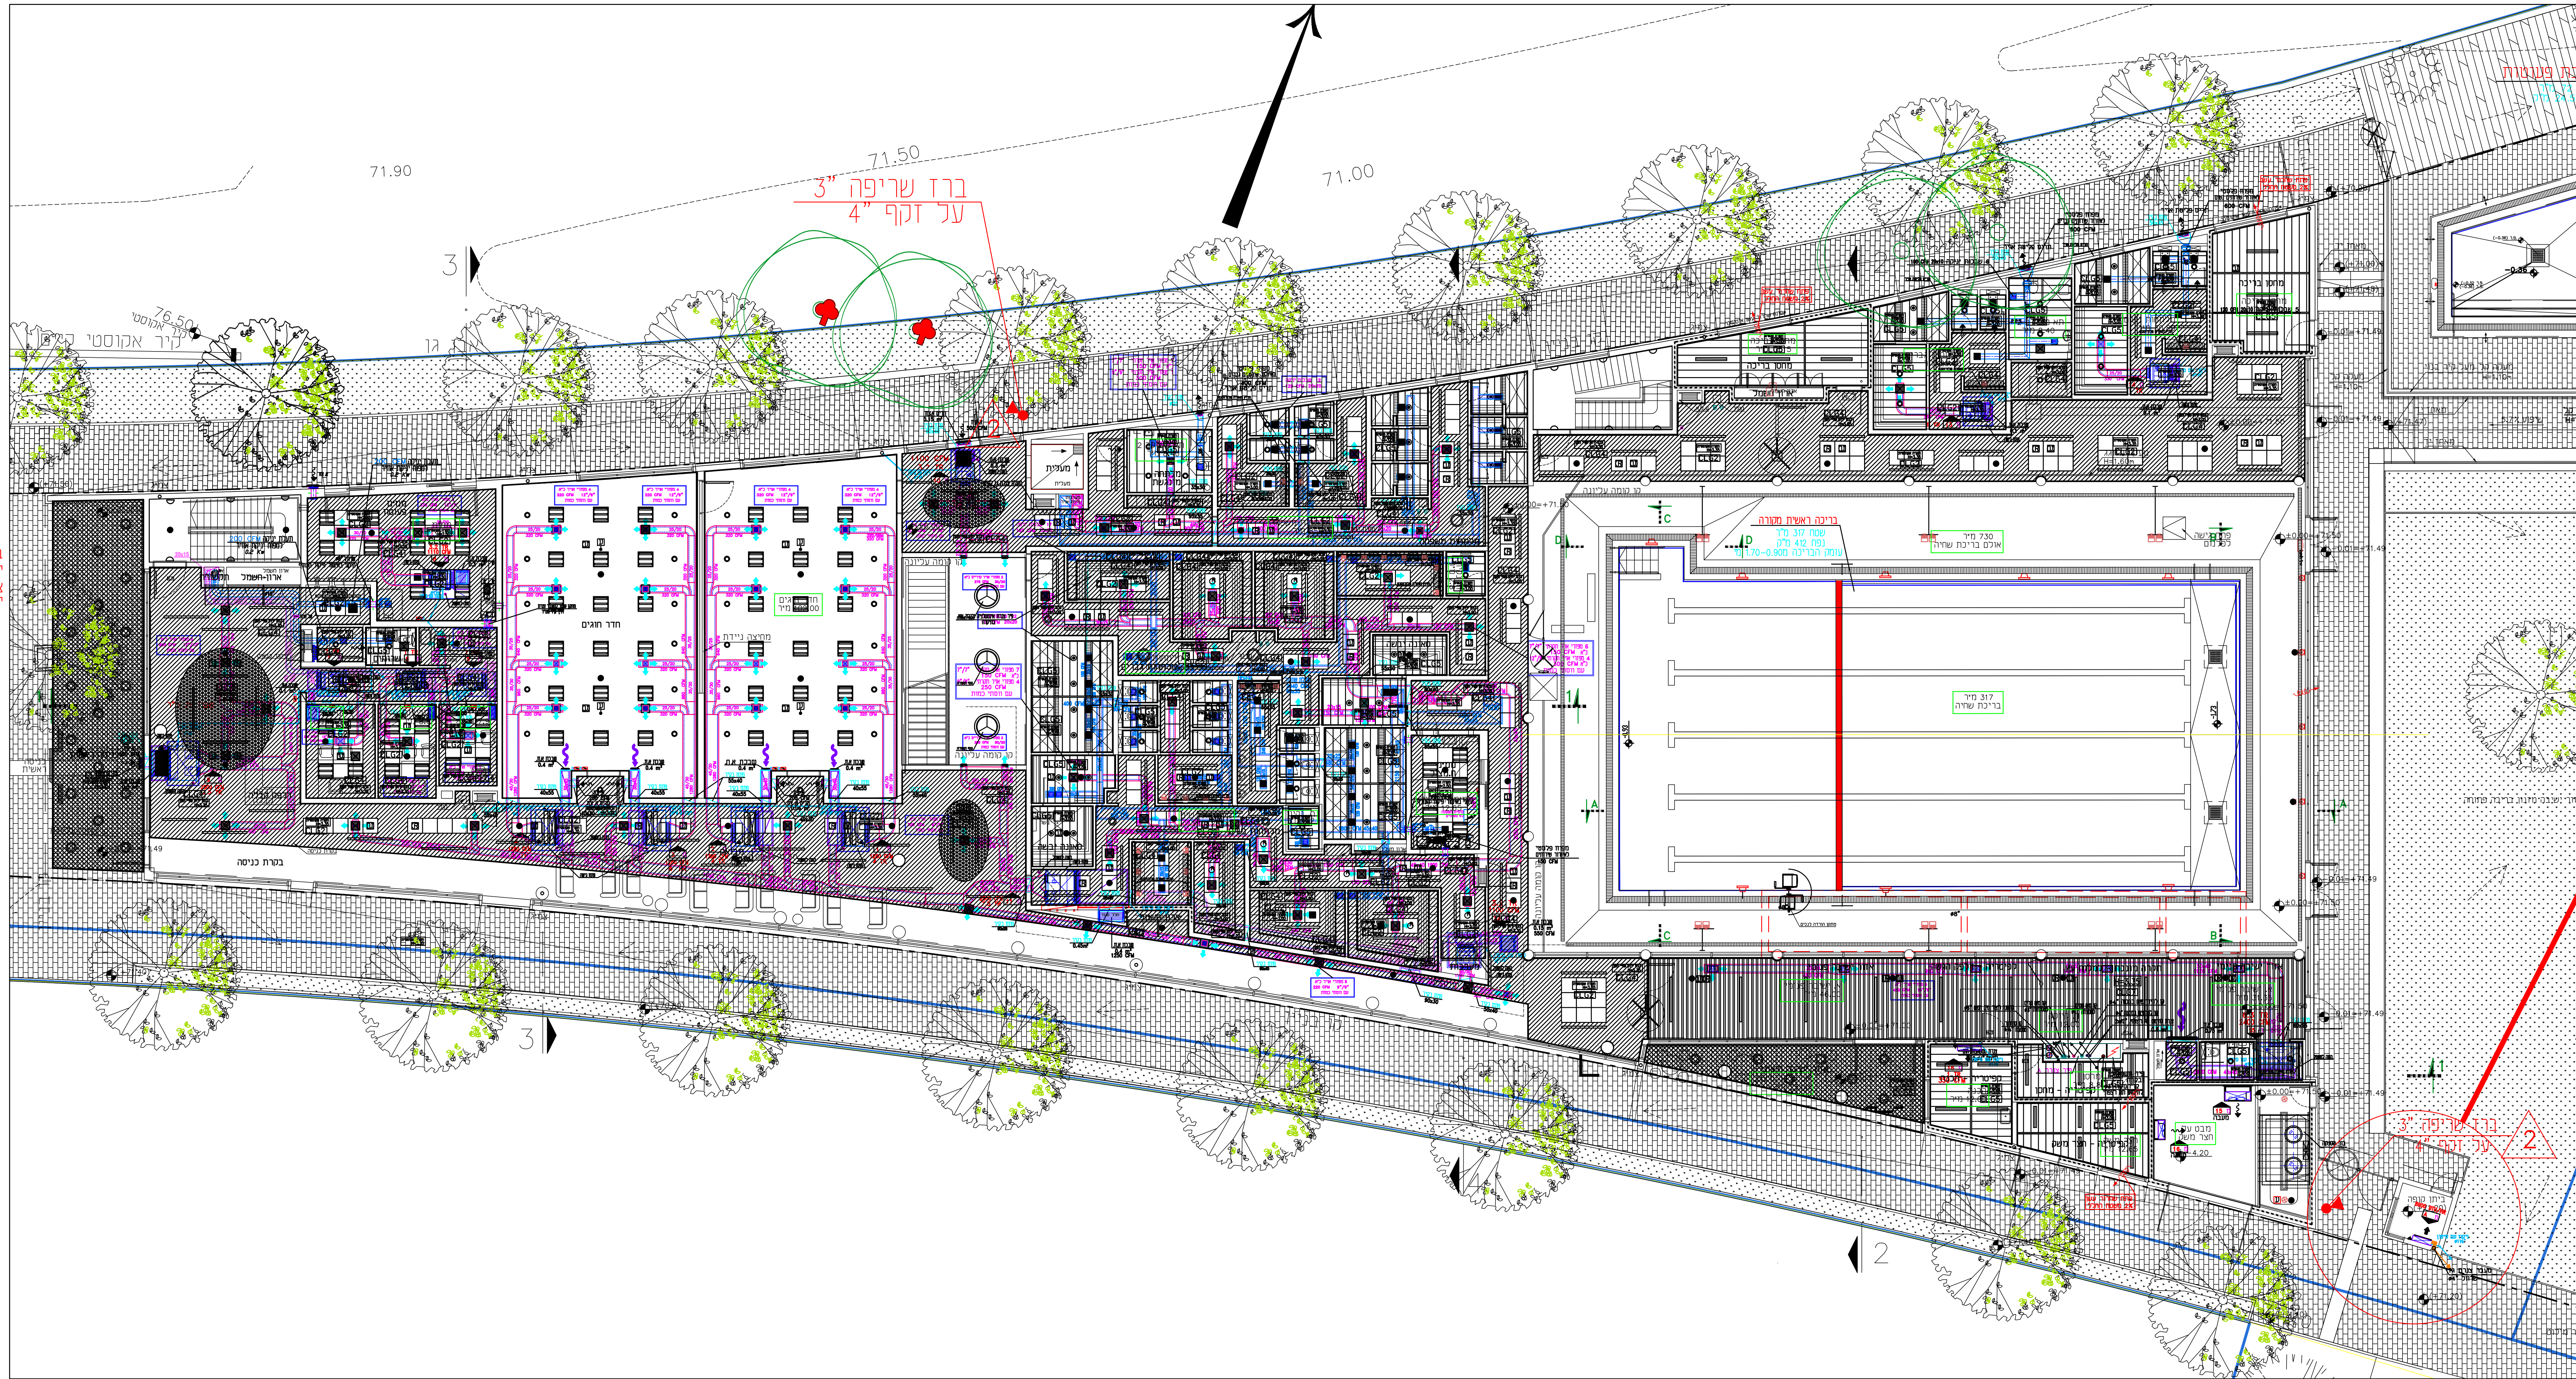
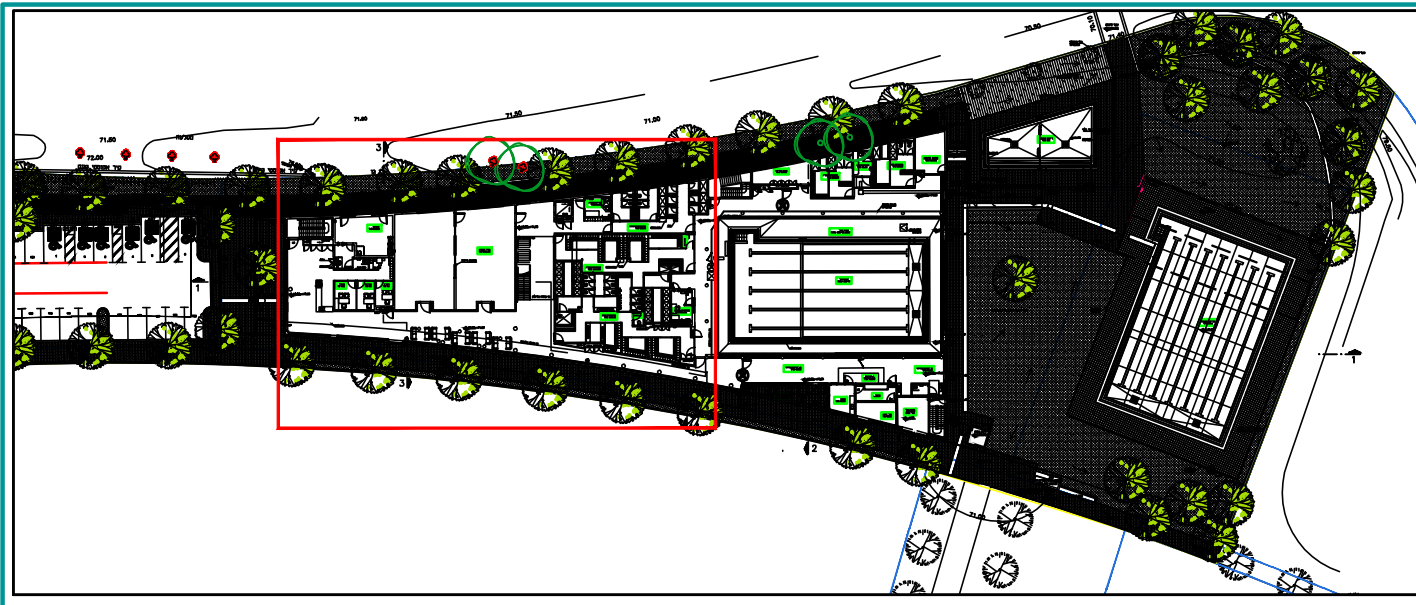


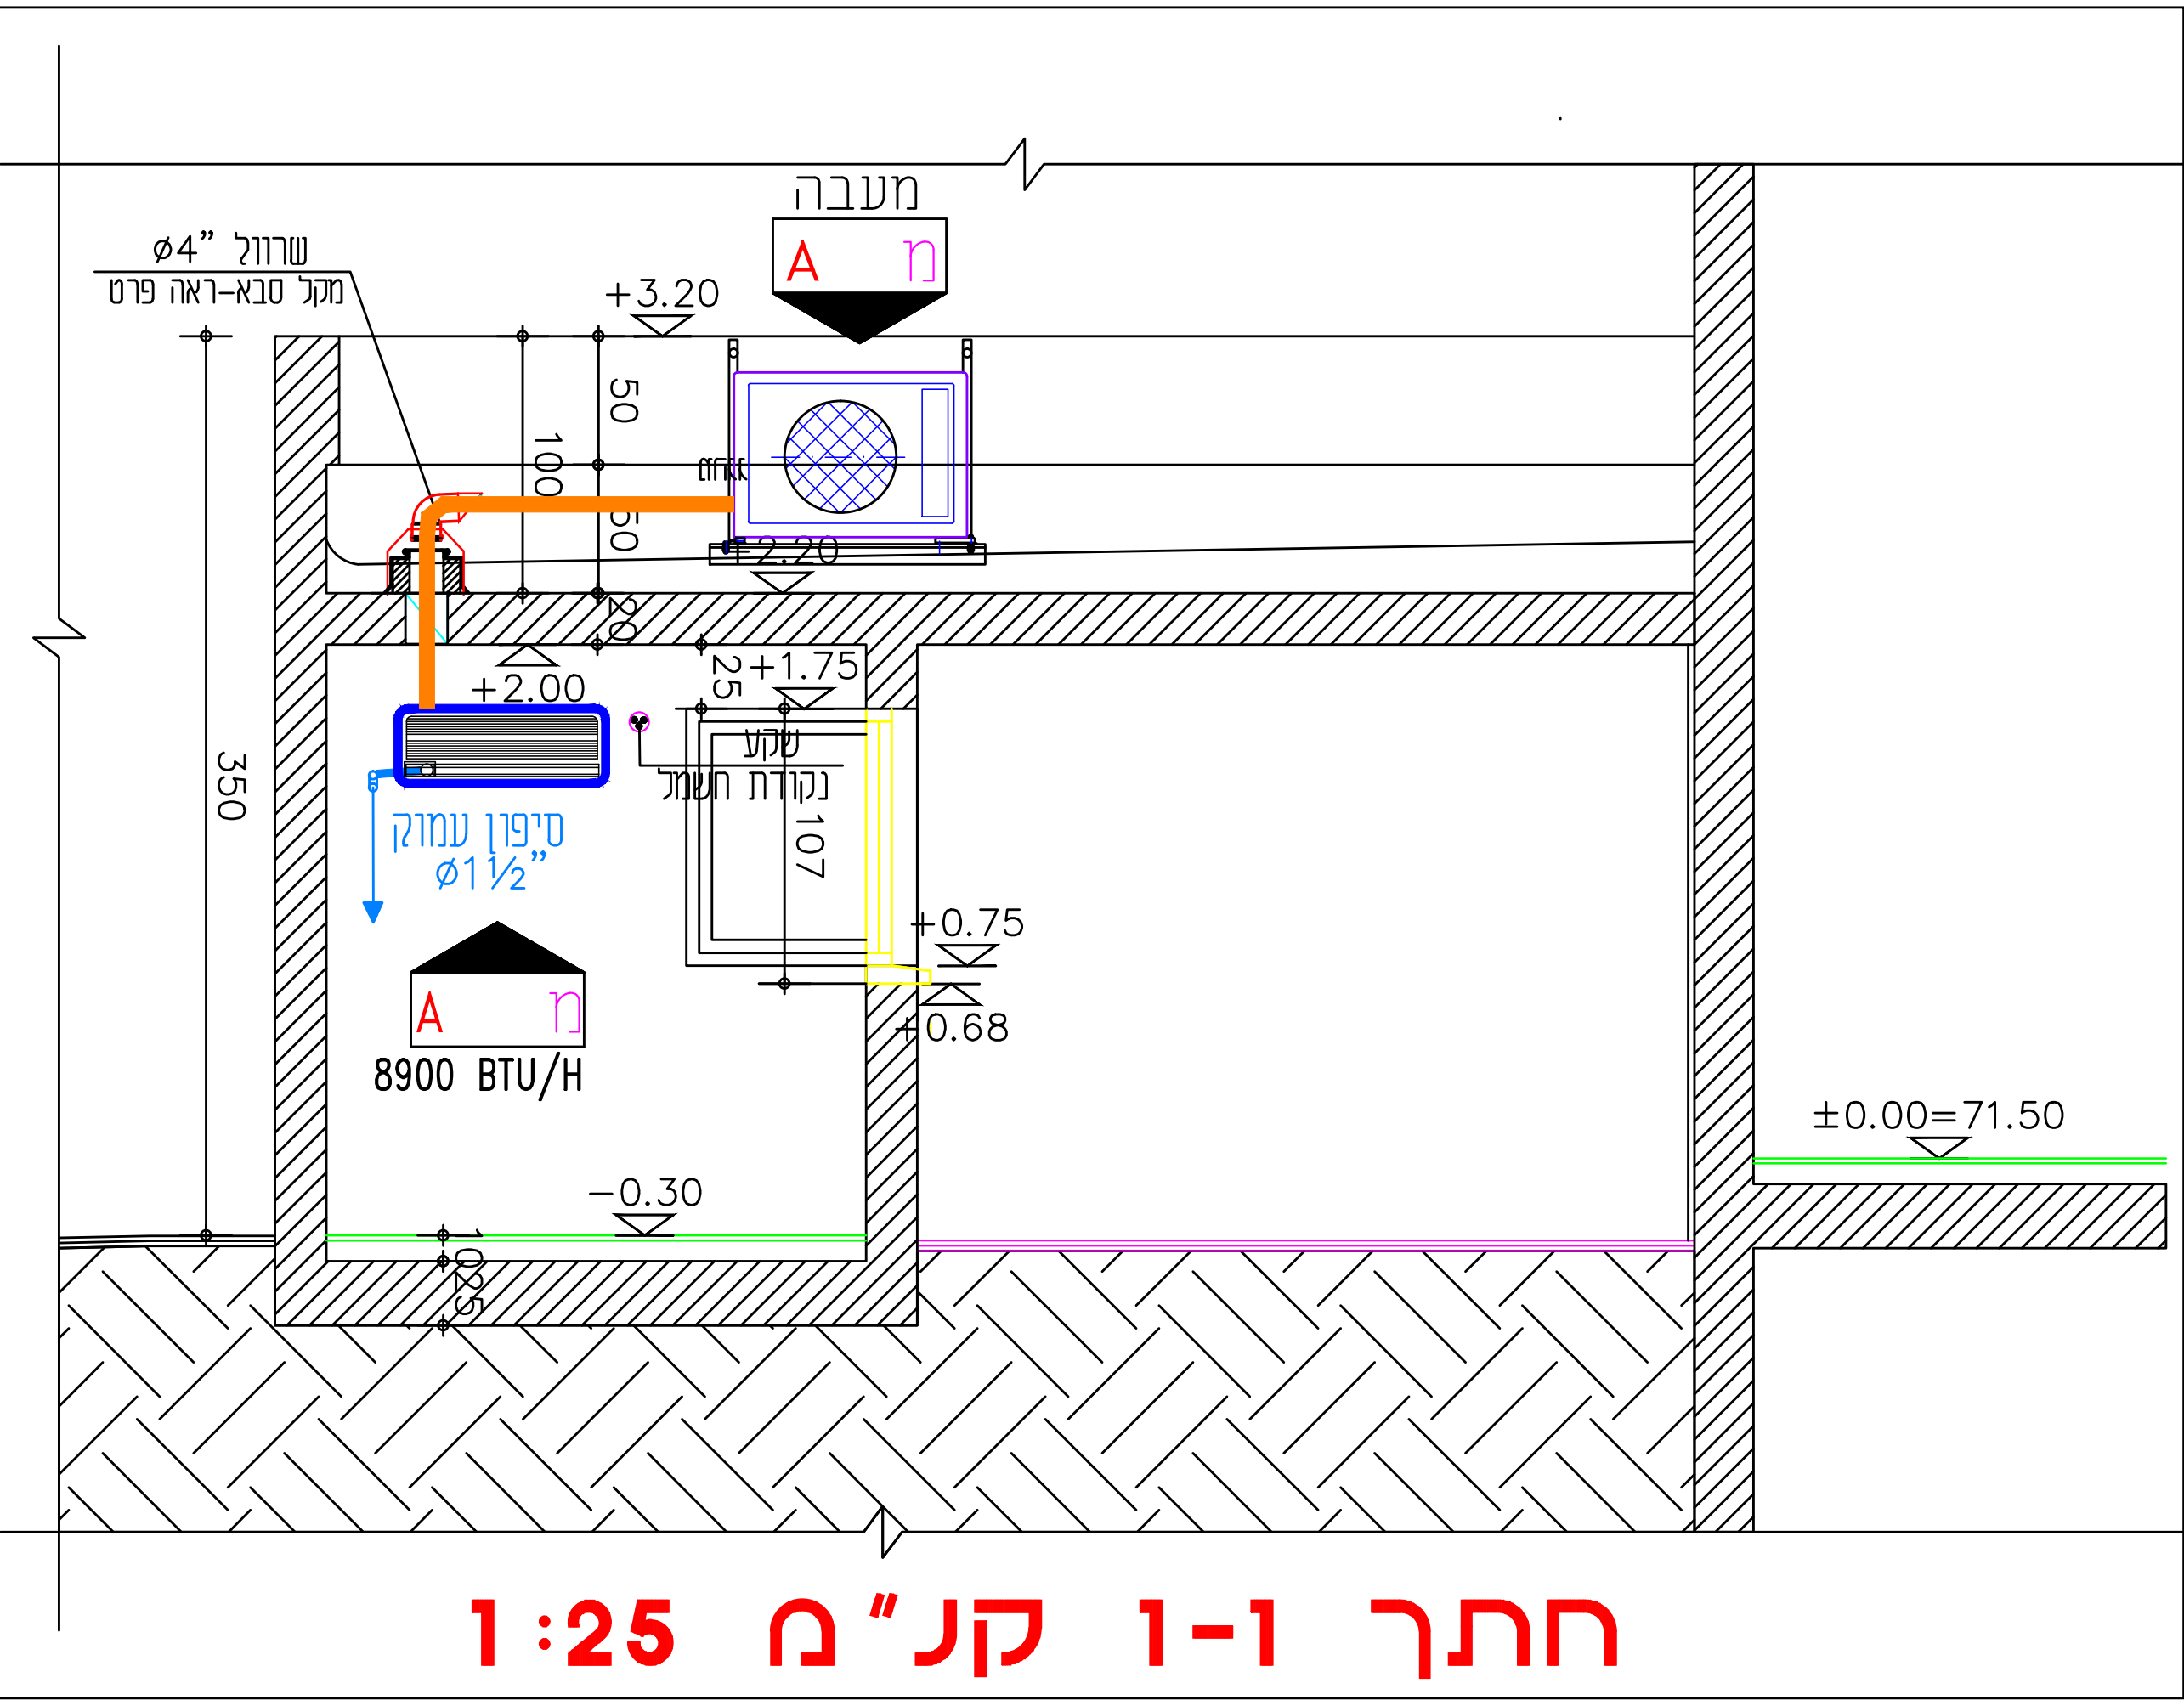

1:25 .n.p

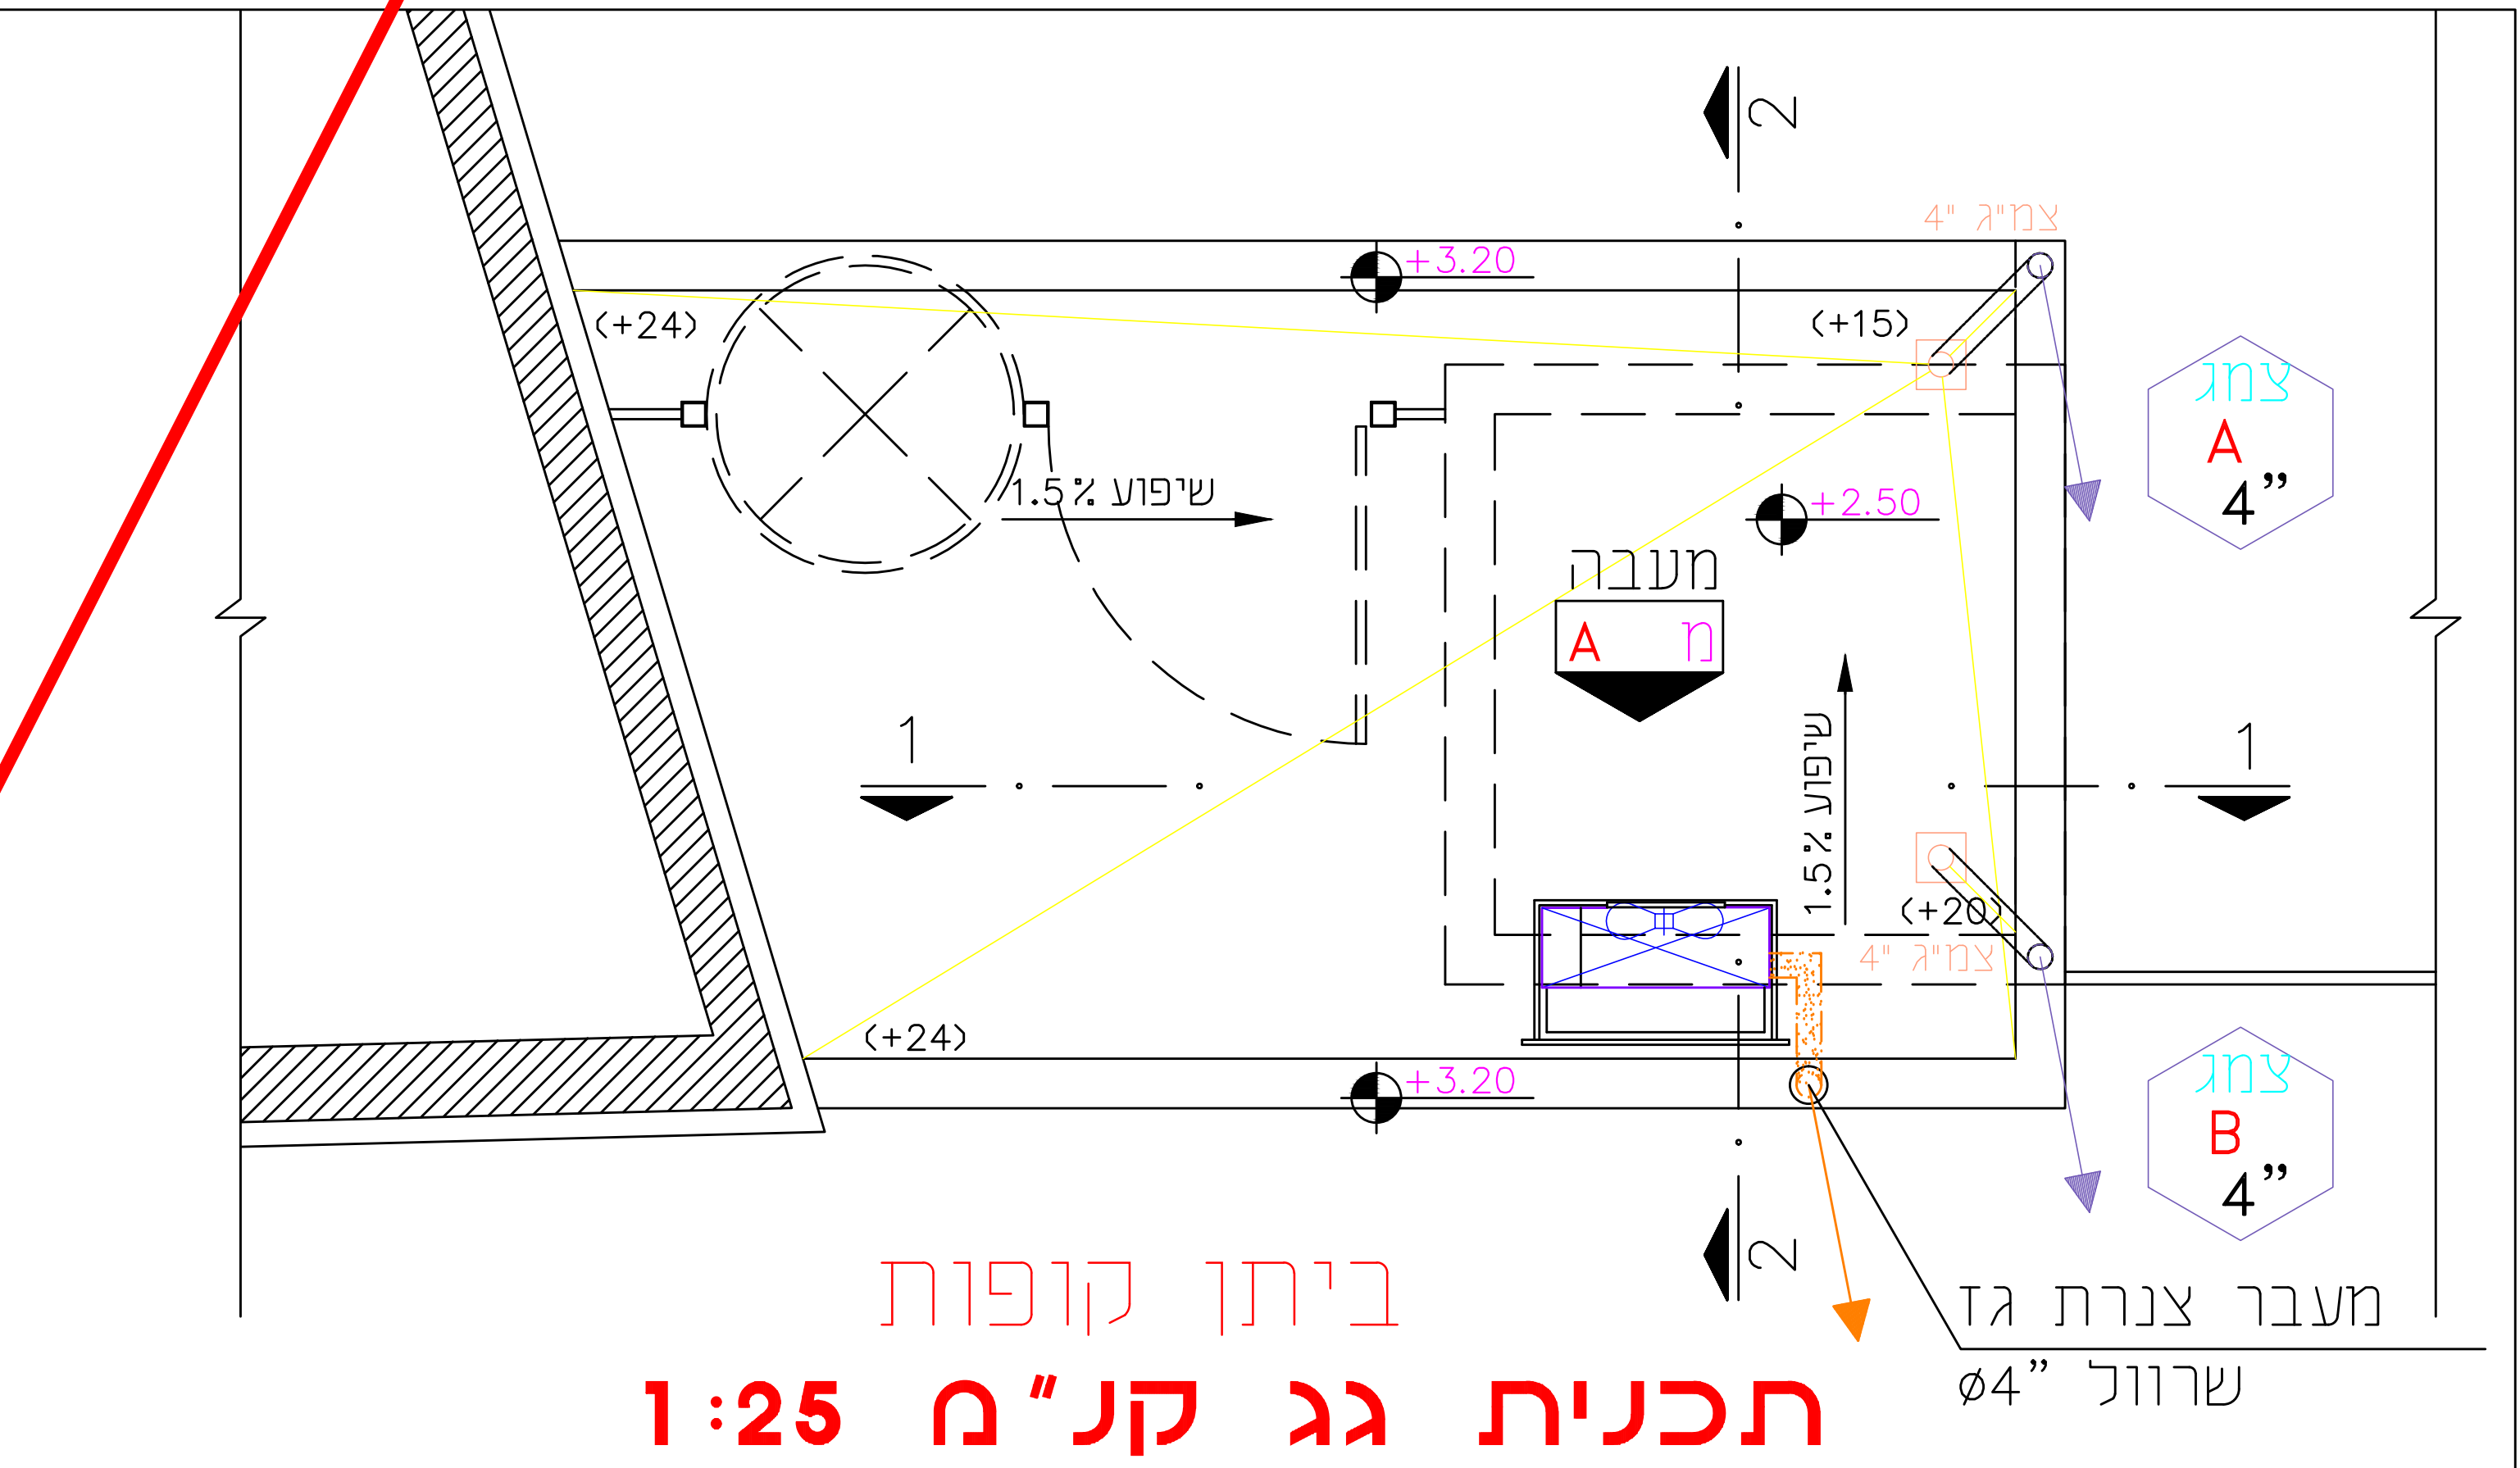

חתך 1-1 קנ"מ 1:25

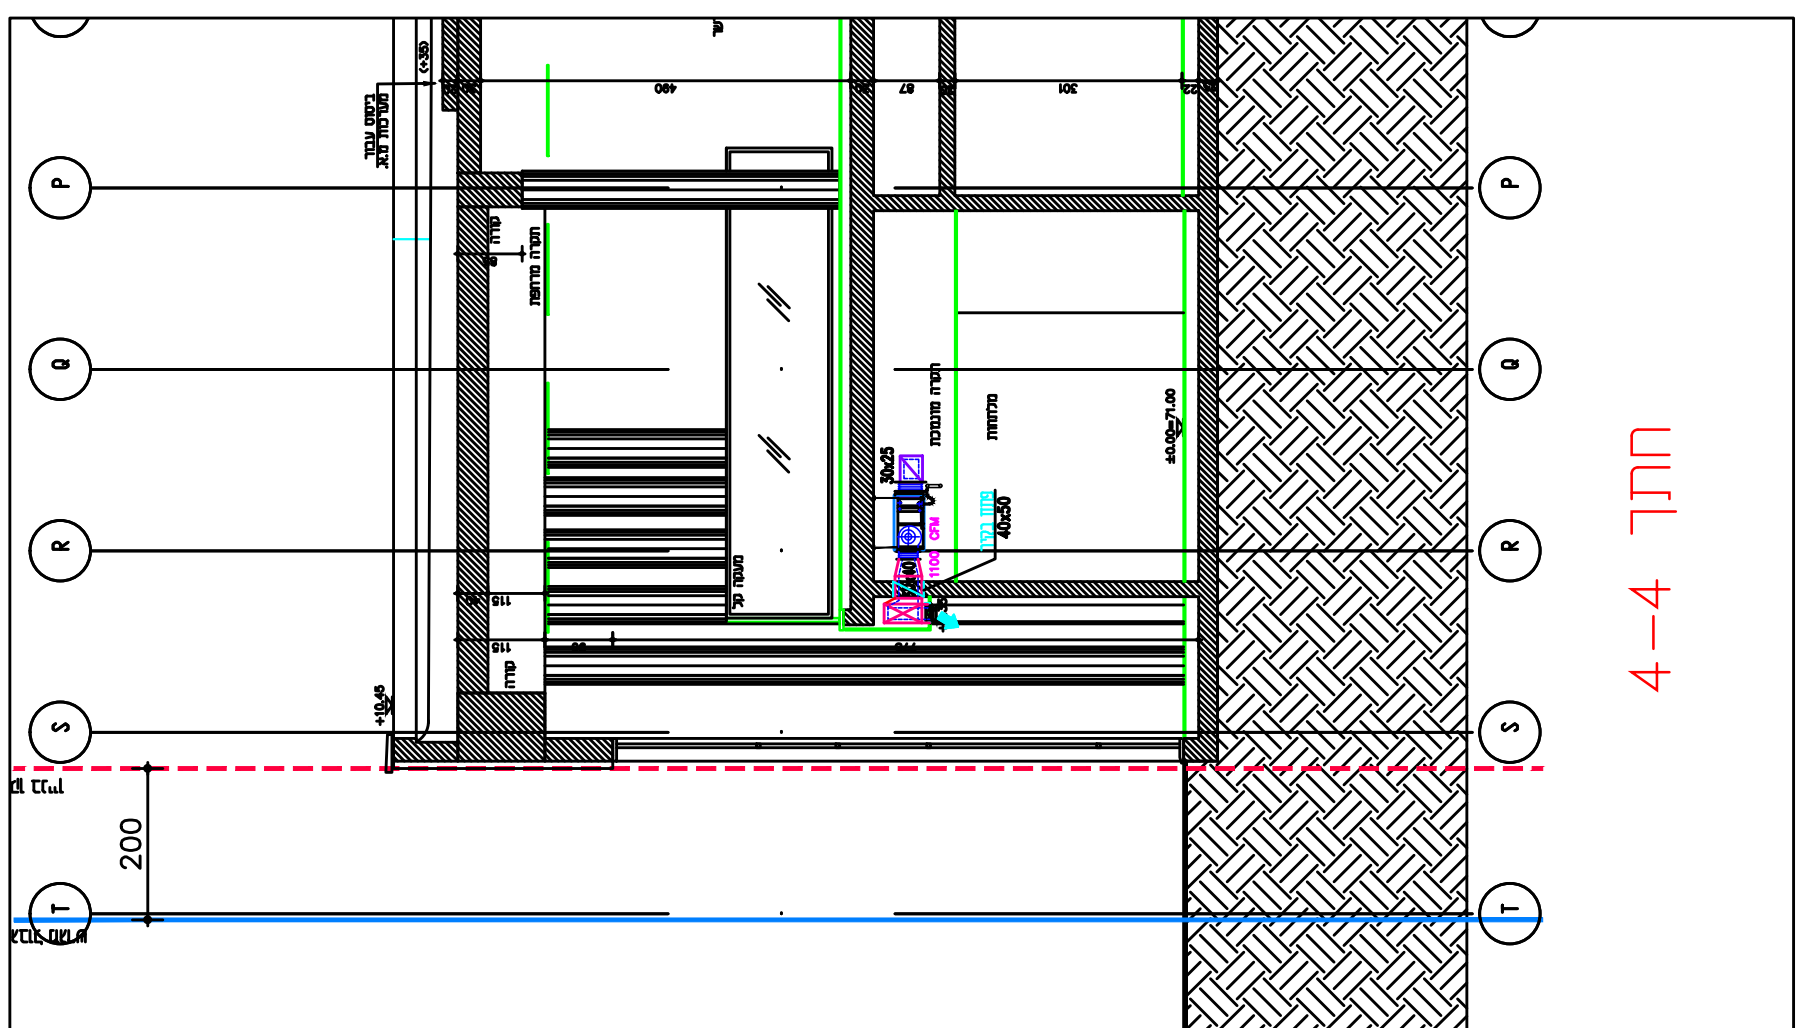

רשימת ידועות מ"ה לטובת עינה													שנים			
שנה	חודש	מס' תשלום	מס' חשבונית	מס' חשבונית	מס' חשבונית	מס' חשבונית	מס' חשבונית	מס' חשבונית	מס' חשבונית	מס' חשבונית	מס' חשבונית	מס' חשבונית	מס' חשבונית	מס' חשבונית	מס' חשבונית	מס' חשבונית
24/12/29	47	191000	47770	24.61.04.00	FMW-123	5120	1280	4								ידועות עינה
42/42	24	36840	12880	24.61.04.00	FMW-32	1650	330	5								ידועות עינה
176/164	46	38200	38200	24.61.04.00	FMW-100	1110	1110	1								ידועות עינה
1465/145	132	95480	95480	24.61.04.00	FMW-250	2500	2500	1								ידועות עינה
176/164	46	38200	38200	24.61.04.00	FMW-100	1110	1110	1								ידועות עינה
1465/145	132	95480	95480	24.61.04.00	FMW-250	2500	2500	1								ידועות עינה
176/164	46	38200	38200	24.61.04.00	FMW-100	1110	1110	1								ידועות עינה

רשימת מדגמים למסעדה									
סדר	שם	סלון	מספר יחידות	סמל	סמל	סמל	סמל	סמל	סמל
6.6 kW	76000	76000	40.0x135x45	EMD7-73T	2400	2400	1		אדום / ירוק / לבן
0.94 kW	12000	12000	30.0x60.5x19.5	CLASSIC+14	350	350	1		ירוק / לבן

[illegible]

שניונים				
מס'	מחצית ראשית	חצי שני	חצי שלישי	חצי רביעי
3	מבחן לריקוס מנה סים ראשי	19.02.20		
2	מבחן רפ בשבתות מיום 08.02.20	08.02.20		
1	שניונים לפי אור"כילות חלוצות מסמך 25.11.19	02.12.19		
יעוד	עיון	אישור	מכרז	בצוע
החל'ת				
חצות ט'			09.02.20	

2019.44	1	15	±0.00		2
---------	---	----	-------	--	---

באר יעקב-קאנטרי	מסלול
מיזוג אוויר ואוורור	תעבורה

תוכנית קומת כניסה

הקבלן אחראי למידות, ועליו לבקש אתן ולמדודים למתכן של כל שעות, ספירה, סתירה או אי-התאמה במסגרת ימדין בעבודתו. אין לקבוע גדלים ש"י מדידה במשרד.

קו"מ:	1:100	תאריך:	31.10.19	דריש:	2019.44-15-00.dwg
חשבו:	מריס אילון	צריכה:	אמה	בע"מ:	

עידן

תכנון מערכות ופיקוח בע"מ

04-8342680		04-8341099	
Email: tobis1@netvision.net.il			

הערות:

כאולם הכושר וחדרי חוגים תעלות מיזוג אוויר
היו צבועים בגופן לפי בחירת אדריכל.
גברת מיזוג אוויר
היו צבועים בגופן לפי בחירת אדריכל.

16.02.20 הנחיות בטיחות מתאריך –
17.02.20 אדריכלות מעודכן מתאריך
25.11.19 אדריכלות תקרות מעודכן מתאריך